


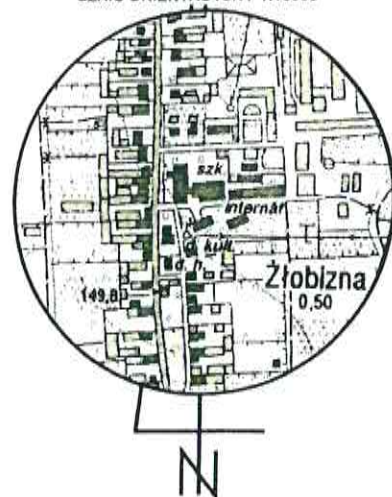

projekt zagospodarowania terenu dz. nr 1/14 1:500

kotłownia gazowa w Żłobiznie ul. Jaśminowa 1

Opracowana metodą wektoryzacji rastra mapy zasadniczej 463.412.253, 463.414.01

BIURO USŁUG GEODEZYJNYCH

Kondracki Wiesław

ul. Słowiańska 13, 49-300 Brzeg

Województwo: **opolskie**
 Gmina: **160102_2 Skarbimierz**
 Obręb: **0104 Żłobizna**
 Działka: **1/14 KM 2**
 Ks.robót: **5238/169/2015**
 Nr ew. zgl.: **G.6640.1.1320.2015**
 Układ współrzędnych: **„1965”**
 Poziom odniesienia: **Kronstadt**

Mapę opracowano dnia: 24.09.2015r.

Mapa zawiera granice prawne.

Na podstawie protokołu badania KW OP1B/00044616/3 z dnia 24.09.2015r.
 stwierdzono nieodpłatną służebność drogi koniecznej na czas
 nieoznaczony polegającą na prawie przejazdu i przechodu przez działkę nr
 1/14 na rzecz każdorazowych współwłaścicieli działki nr 1/15.


GEODETA UPRAWNIONY

mgr inż. Wiesław Kondracki
Inżynier Geodeta Nr 1381

**ZA ZGODNOŚĆ
Z ORYGINAŁEM**

STAROSTWO BRZESKIE
W BRZECU
legenda

- ① kotłownia gazowa
 ② budynek mieszkalno-socjalny
 i sali gimnastycznej
- budynek istniejący
 — budynek projektowany
- projektowane przyłącze kanalizacji
 sanitarnej
 — projektowane przyłącze kanalizacji
 sanitarnej—oddzielne opracowanie
 — projektowane przyłącze ciepłe
- KZCZ/02NAWCA
DO SPRAW ZABEZPIECZENIA
PRZECIWOPOŻAROWYCH
2015.09.25
(miejscowość, data)
Zgodność projektu
z wymaganiami ochrony
przeciwpożarowej stwierdzam
z uwagami

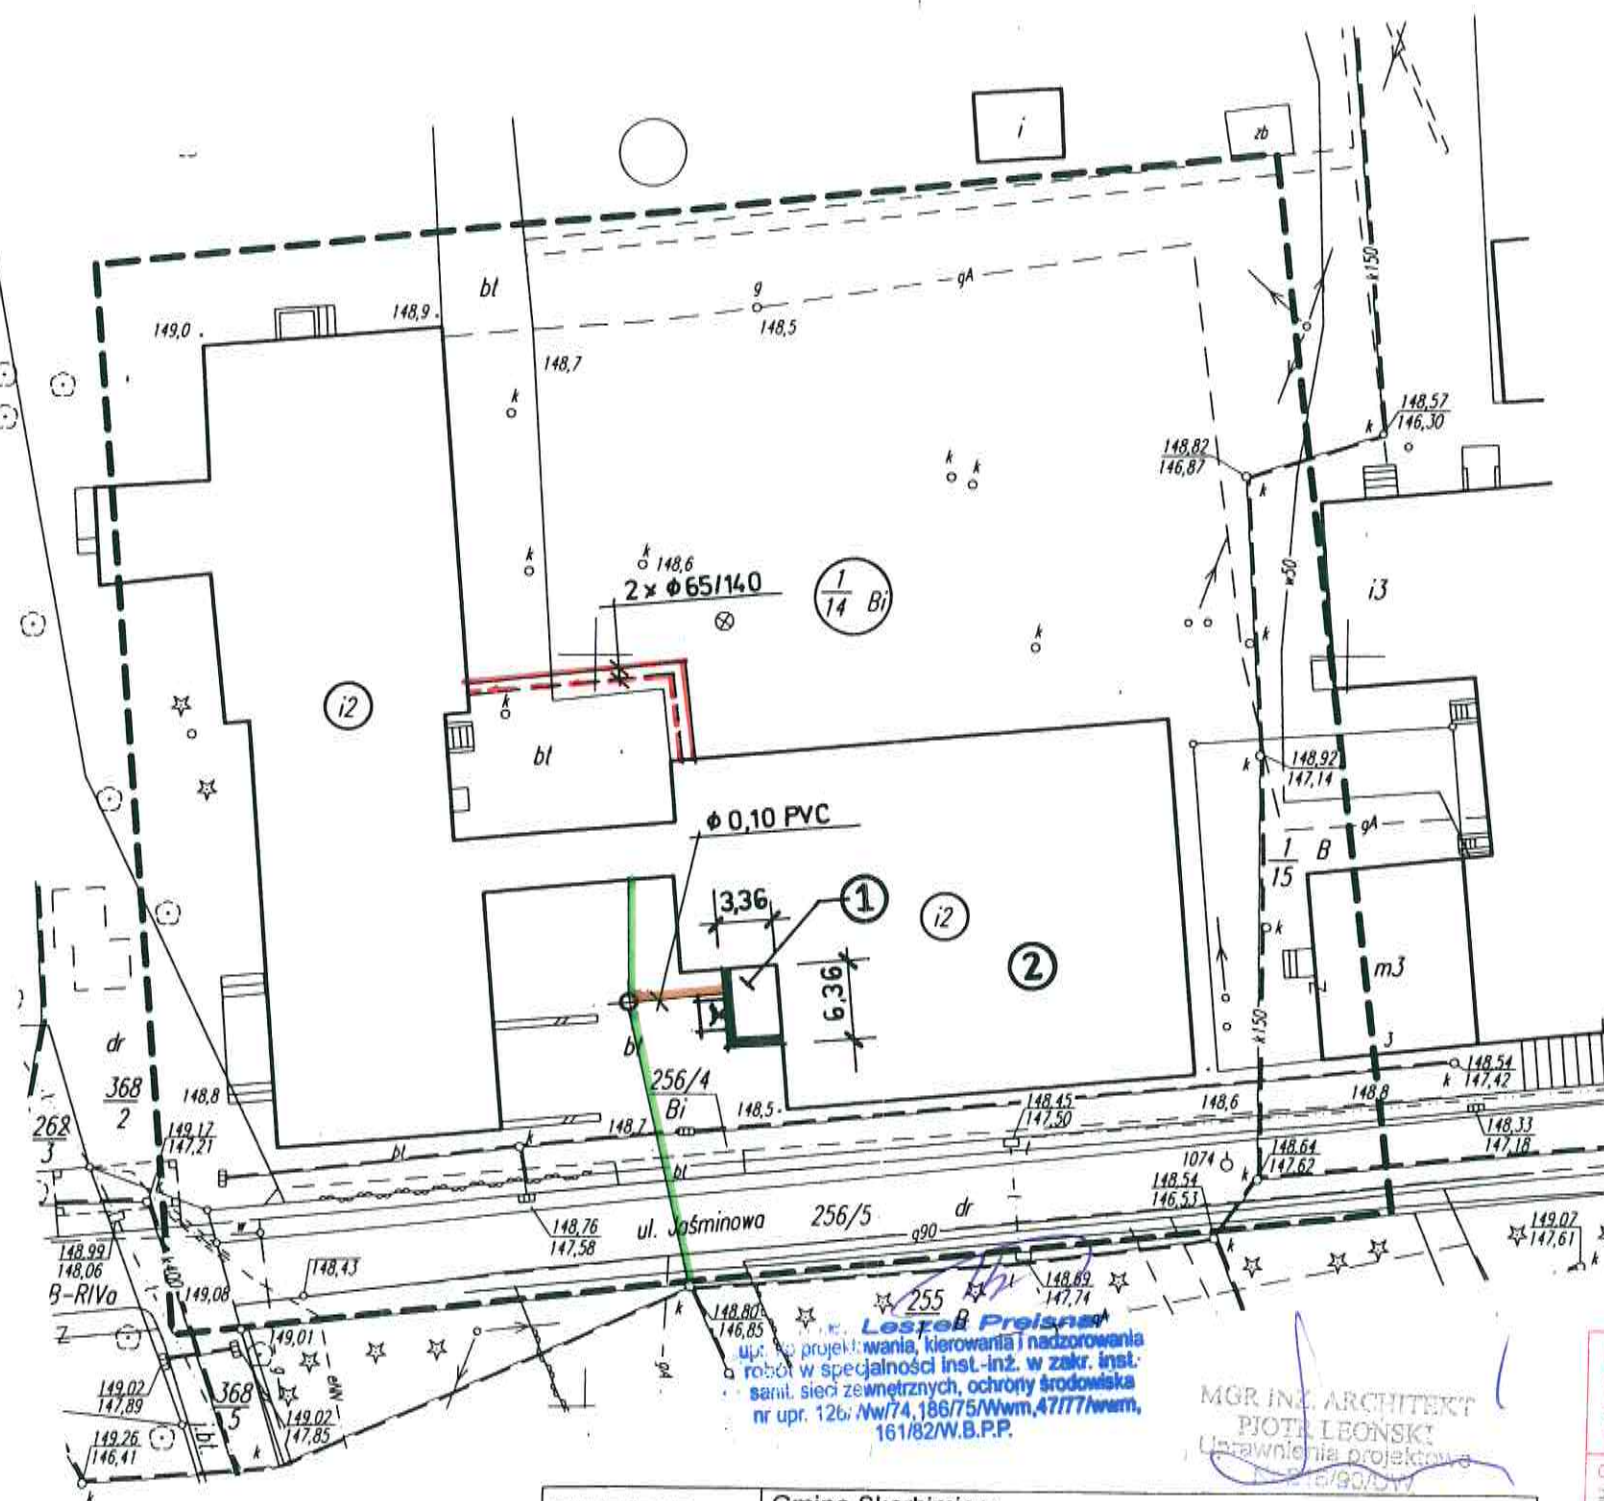

INWESTOR	Gmina Skarbimierz ul. Parkowa 12, 49-313 Skarbimierz - Osiedle	
OBIEKT	Kotłownia gazowa Q= 275kW	Skala 1:500
ADRES	Żłobizna ul. Jaśminowa 1, działka nr 1/14	
PROJEKTANT	mgr inż. arch. Piotr Leoński upr. nr 215/90/UW inż. Leszek Preisnar upr. nr 186/75/Wwm Władysław Ryszard Sztorc upr. nr 57/85/Op	br. budowlana br. sanitarna br. elektryczna
NAZWA RYS.	Projekt zagospodarowania terenu działki nr 1/14	1/A/S/E

Poswiadcza się że niniejszy dokument został opracowany w
 wyniku prac geodezyjnych i kartograficznych których rezultaty
 zawiera operatę inżynierską wpisaną do ewidencji materiałów
 państwowego zarobku geodezyjnego i kartograficznego

Original of the document is the only valid one	Starosta Brzeski
Identyfikacja i opis materiału zasady i zasady tego	P.1601.2015.1313
Data i data wydania dokumentu	2015-09-25
Imię i nazwisko osoby	z up. STAROSTY

Bogumiła Jankiewicz
Inspektor w Wydziale Geodezji
i Gospodarki Nieruchomościami