

skala 1:500

ul. Słowiańska 13 49-300 Brzeg

opolskie

160102_2 Skarbimierz

0160 Skarbimierz-Osie

226

463.412.2311,2313

5238/152/2016

G.6640.1.1253.2016

1965


Kronstadt

5

2016r. Mapa zawiera granice prawne.

nia obciążeń służebnościami

zenie innych nie wykazanych na ziemiach, które nie zostały przekazane w instytucjach, nie wykryć aparaturą wykrywającą.

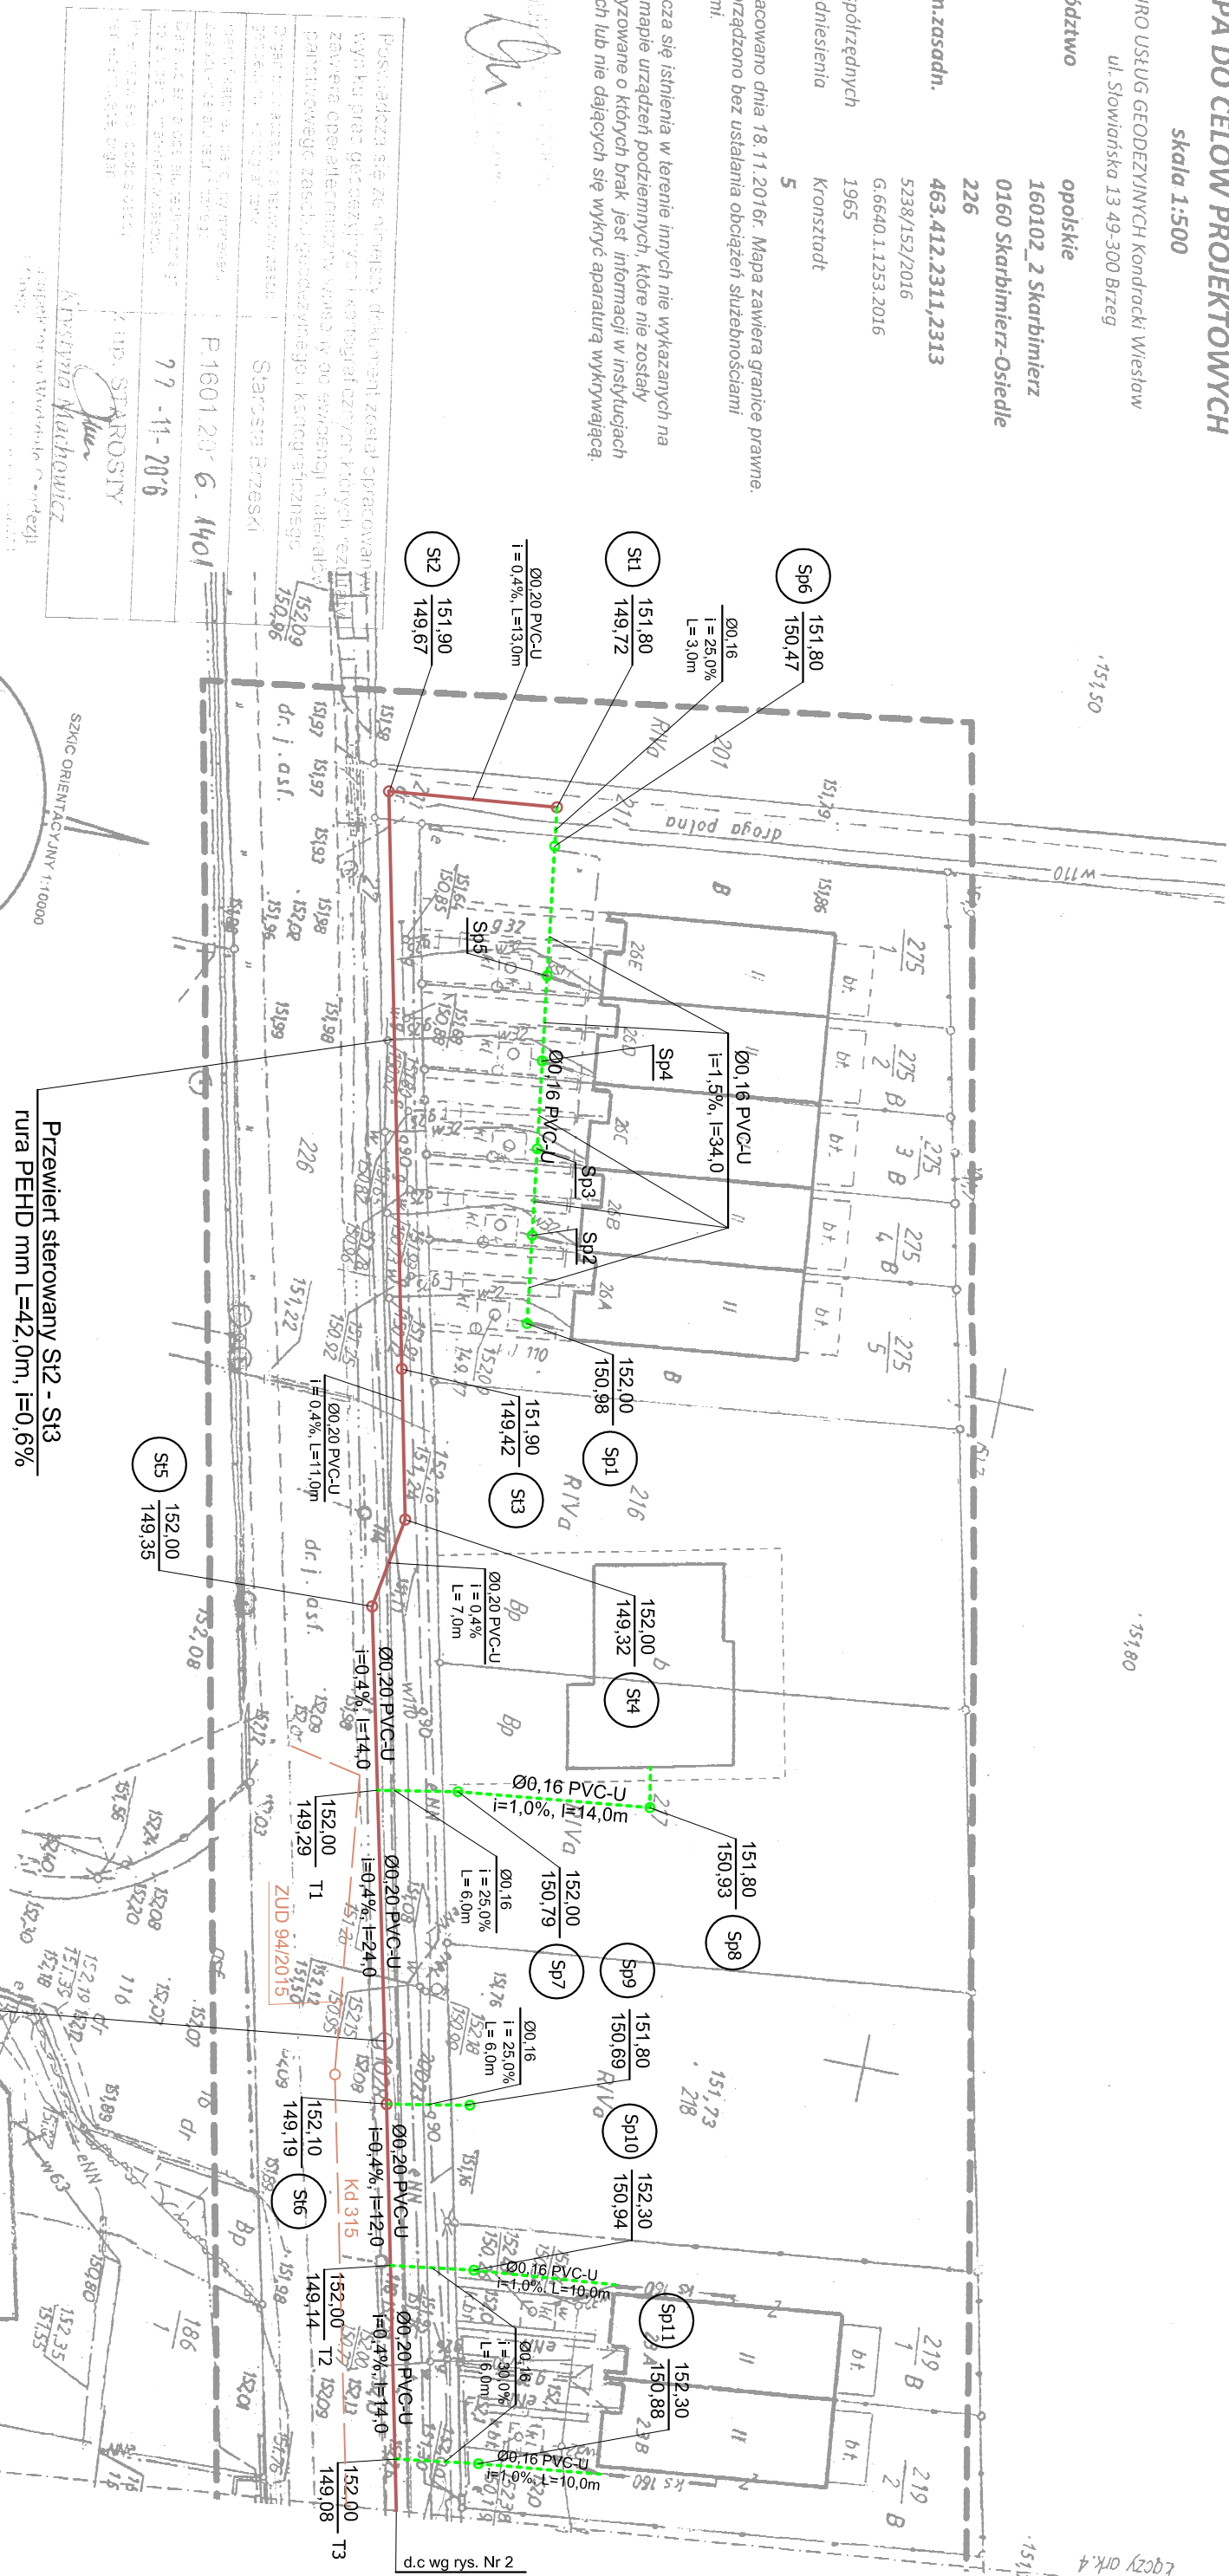

LEGENDA:

- | | |
|---|---|
|  | Projektowana sieć kanalizacji sanitarnej |
|  | Projektowane przyłącza do budynków |
| St110, St112 | - Projektowane studzienki I etapu |
| St1 - St22 | - Studzienki rewizyjne ściekowe $\varnothing 425\text{mm}$ |
| T1 - T17 | - Trójniki ściekowe $\varnothing 0,20/0,16$ |
| Sp1 - Sp59 | - Studzienki rewizyjne przyłączy $\varnothing 315\text{mm}$ |

UWAGA:

- 1). Przyłącza łączyć z siecią po odbiorze sieci sanitarnej
- 2). Przed wykonaniem przyłączy sprawdzić głębokość ułożenia kanałów przy wyjściu z budynków istniejących

PREIS - BUD		PROJEKTOWANIE I NADZÓR BUDOWLANY	Branża:
inż. Leszek Preisnar - Człystoćcie 36, 57-120 Wiądzów			sanitarna
Nazwa opracowania:	SIĘĆ KANALIZACJI SANITARNEJ Z PRZYLĄCZAMI Lokalizacja: Skarbmierz Osiedle Sieć - dz. nr 226, 225, 227, 211, 212/1, 276/11 Przyłącza - dz. nr 223, 222, 221, 220, 219/1, 219/2, 218, 217, 216, 275/1, 275/2, 278/3, 275/4, 275/5, 213/7, 213/6, 212/14, 212/11, 212/10, 212/9, 212/8, 213/1, 213/2, 213/3, 213/4, 213/5, 212/2, 212/4, 212/15, 212/16, 212/17, 212/5, 212/6, 212/18, 212/19, 212/20, 212/21, 276/1, 276/2, 276/3, 276/4, 276/5, 276/6, 276/7, 276/8, 276/9, 276/10		
Nazwa rys.	Plan zagospodarowania terenu - atkusz nr 5		
Autorzy:	Imię i nazwisko	Nr uprawnień	Data:
Opracował:	mgr inż. Piotr Piotrowski		Luty 2017
Projektował:	inż. Leszek Preisnar	47/777/Mwm	Nr rysunku:
			1/S