


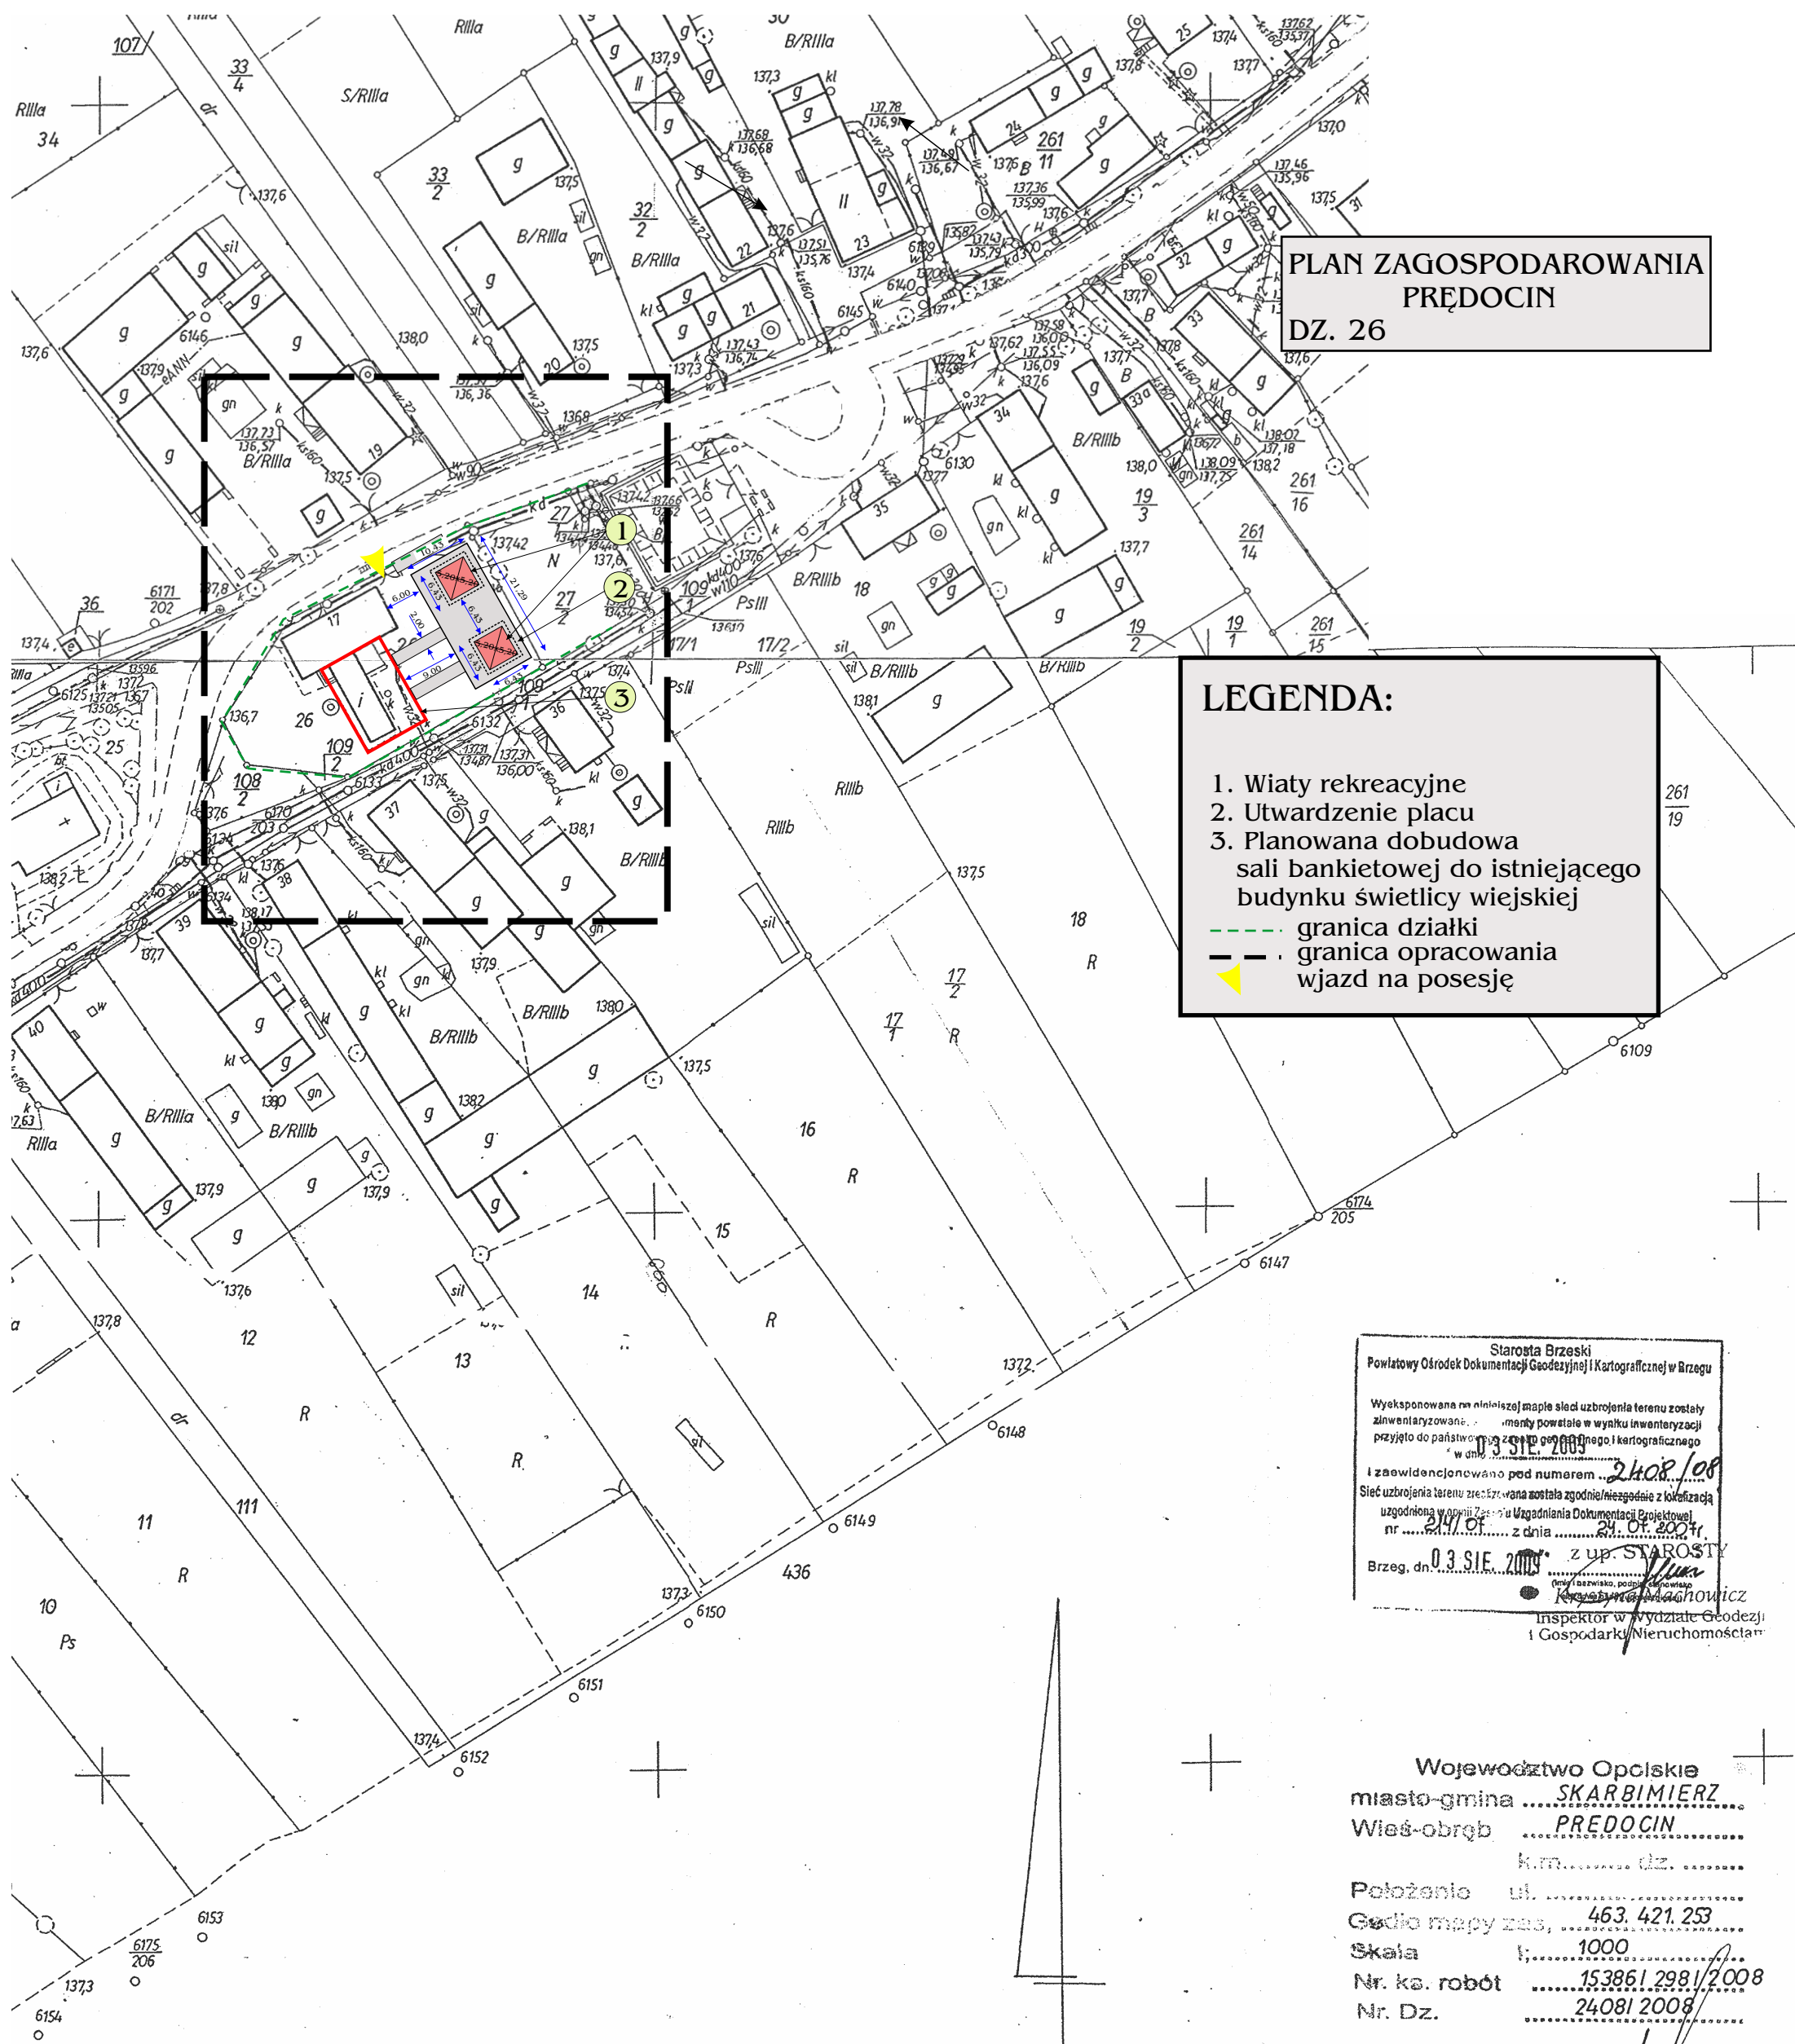

**PLAN ZAGOSPODAROWANIA
PRĘDOCIN
DZ. 26**

- LEGENDA:**
- 1. Wiaty rekreacyjne
 - 2. Utwardzenie placu
 - 3. Planowana dobudowa sali bankietowej do istniejącego budynku świetlicy wiejskiej
 - granica działki
 - - - granica opracowania
 - ▲ wjazd na posesję

Starosta Brzeski
Powiatowy Ośrodek Dokumentacji Geodezyjnej i Kartograficznej w Brzegu

Wyeksponowane na niniejszej mapie ślady uzbrojenia terenu zostały zainwentaryzowane. Wymagane powstanie w wyniku inwentaryzacji przyjęto do państwowego zasobu geodezyjnego i kartograficznego w dniu 03.09.2008r.

I zaawidencjonowano pod numerem 2408/08

Ślady uzbrojenia terenu zarejestrowane zostały zgodnie z lokalizacją uzgodnioną w oparciu o Załącznik do Uchwały Rady Miejskiej z dnia 24.09.2008r. nr 24/08

Brzeg, dn. 03.09.2008r. z up. STAROSTY

[Signature]
Inspektor w Wydziale Geodezji i Gospodarki Nieruchomościami

Województwo Opolskie
miasto-gmina SKARBIMIERZ
Wieś-obręb PRĘDOCIN
k.m. dz.

Położenie ul.
Gdzie mapy zas. 463.421.253
Skala 1:1000
Nr. ka. robót 153861/2981/2008
Nr. Dz. 2408/2008

„GeoSaw”
Usługi Geodezyjno-Budowlane
Sawicki Andrzej
49-300 Brzeg, ul. Chrobrego 18
tel. 077/416 54 78 tel. kom. 602 745 487
regon 531676440; NIP 747-102-16-14

GEODETA KRAJOWY
[Signature]
Andrzej Sawicki
(nr upraw. 153308)