



Rzut fundamentów

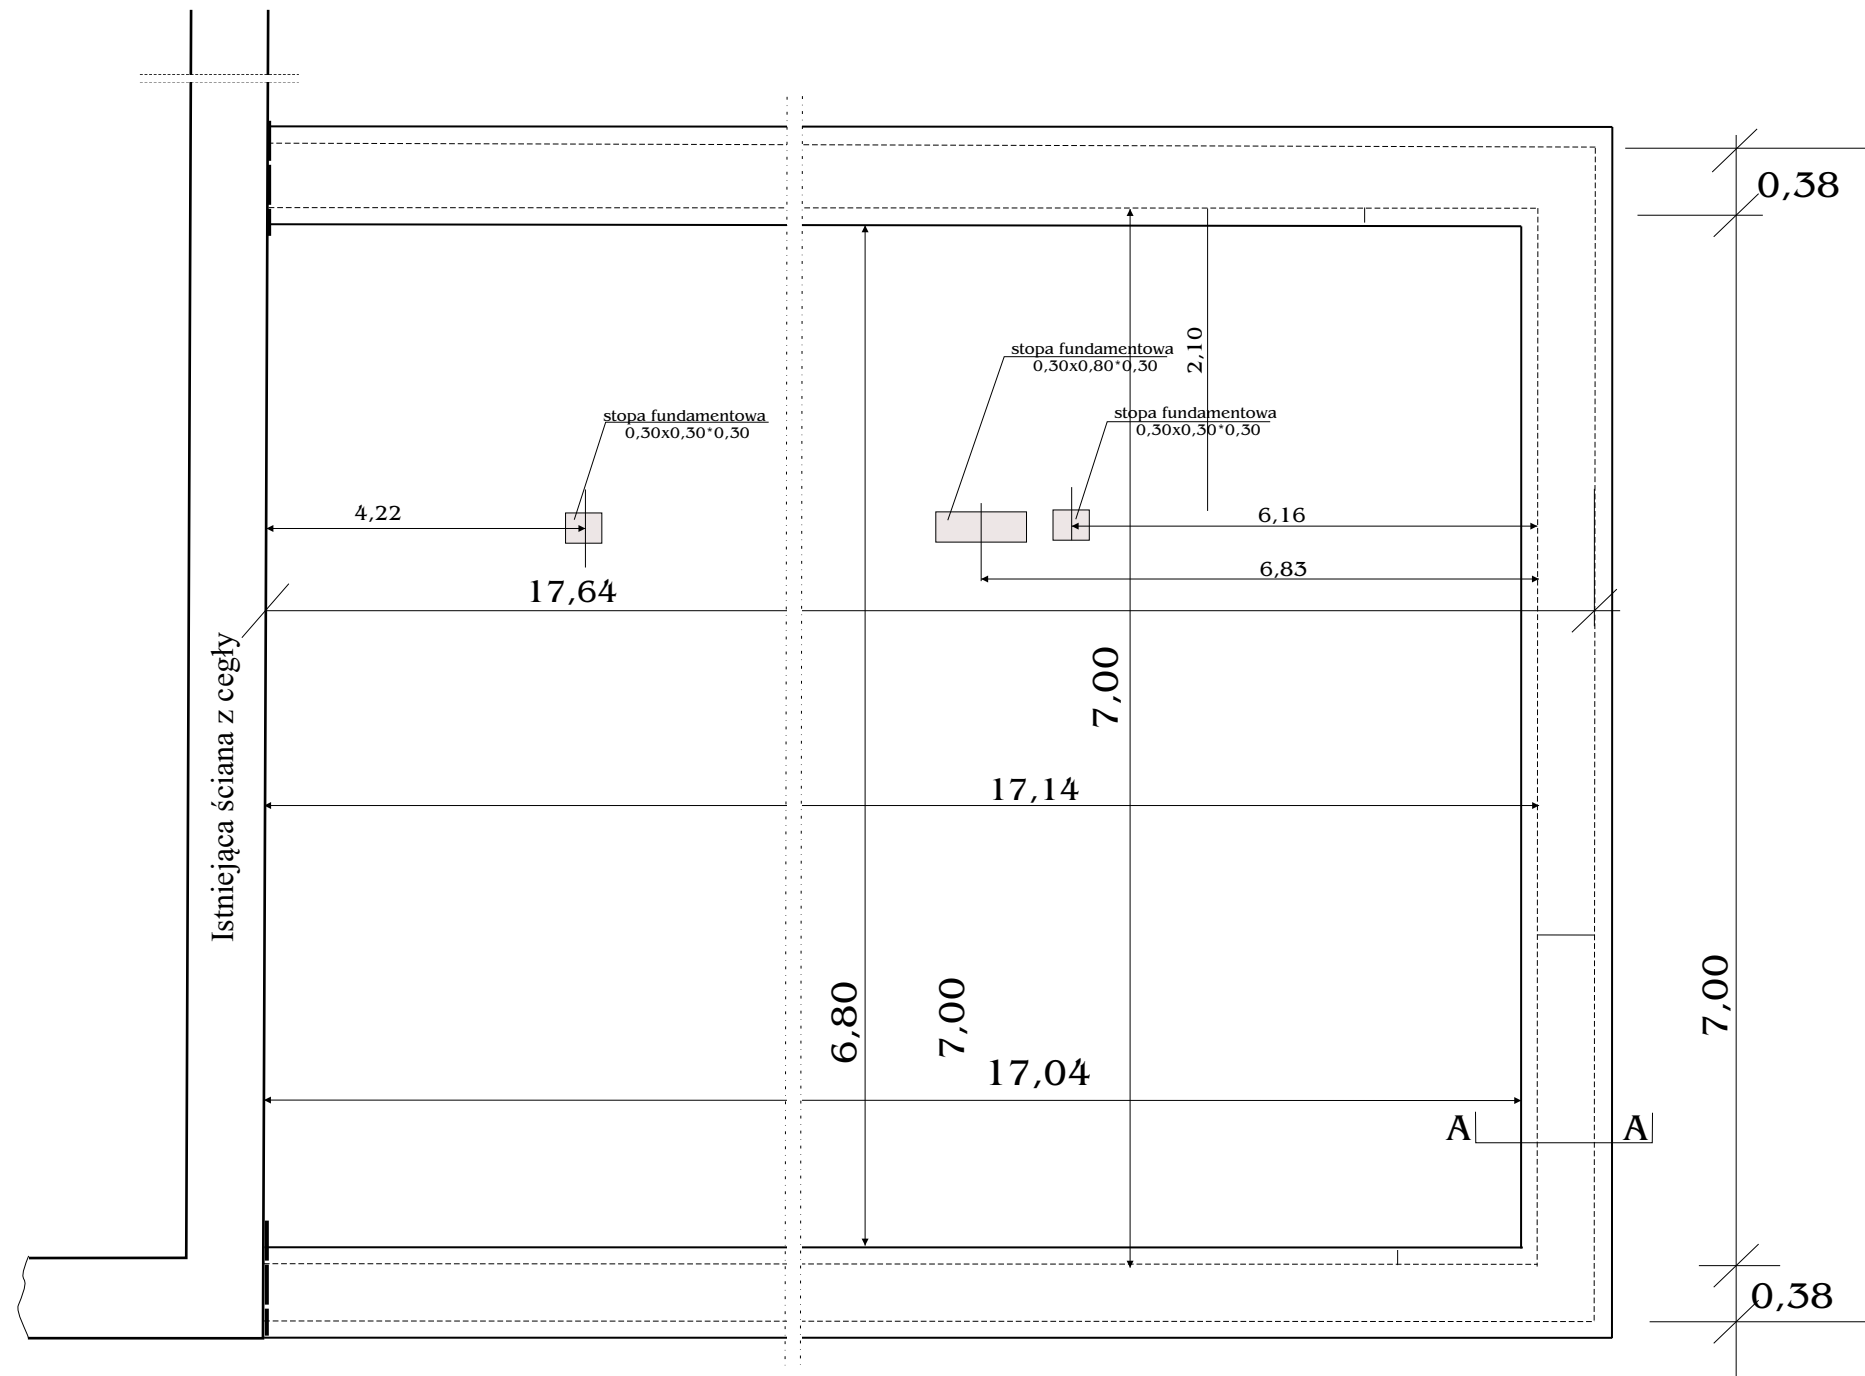

Przekrój pionowy fundamentów

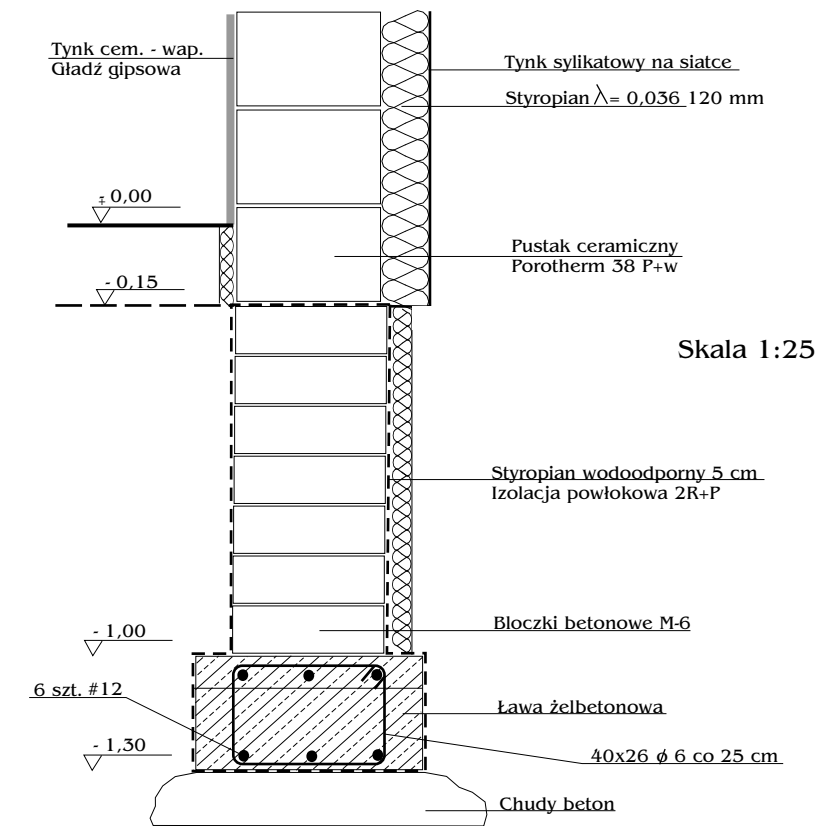

Beton podbudowy C8/10 (B10)
 Beton ław fundamentowych: C20/25 (B25)
 Stal zbrojeniowa # - A III N (RB500W)
 O - AI (St3SX)

Nazwa i adres obiektu: Rozbudowa szkoły Obręb 0132 : Lipki Dz.513/1		
Inwestor: Gmina Skarbimierz ul. Parkowa 12 49-318 Skarbimierz		
Projekt: Zbigniew Szypulski 162/Op/TS		
Imię i nazwisko	Nr uprawnień	podpis
Sprawdził:		
Imię i nazwisko	Nr uprawnień	podpis
Tytuł rysunku: Rzut fundamentów	Branża: Konstrukcja	
	Rys.	
	Data	Skala: 1:50