

MAPA DO CELÓW PROJEKTOWYCH

1:500

Powstała metodą wektoryzacji rastra mapy zasadniczej Ark.1,2(5)

wykonana przez:

BIURO USŁUG GEODEZYJNYCH

Kondracki Wiesław

ul. Słowiańska 13, 49-300 Brzeg

Województwo:

opolskie

Gmina:

160102_2 Skarbimierz

Obręb:

0102 Lipki

Działka:

241/2

Ks.rob.

5238/36/2015

Ks.ew.

G.6640.1.354.2015

Układ współrzędnych

„2000”

Poziom odniesienia

Kronstadt

Arkusz

2

Mapę opracowano dnia 07.04.2015r.

Mapa zawiera granice prawne.

Mapę wykonano bez ustalania obciążeń służebnościami gruntowymi.

GEODETA UPRAWNIONY

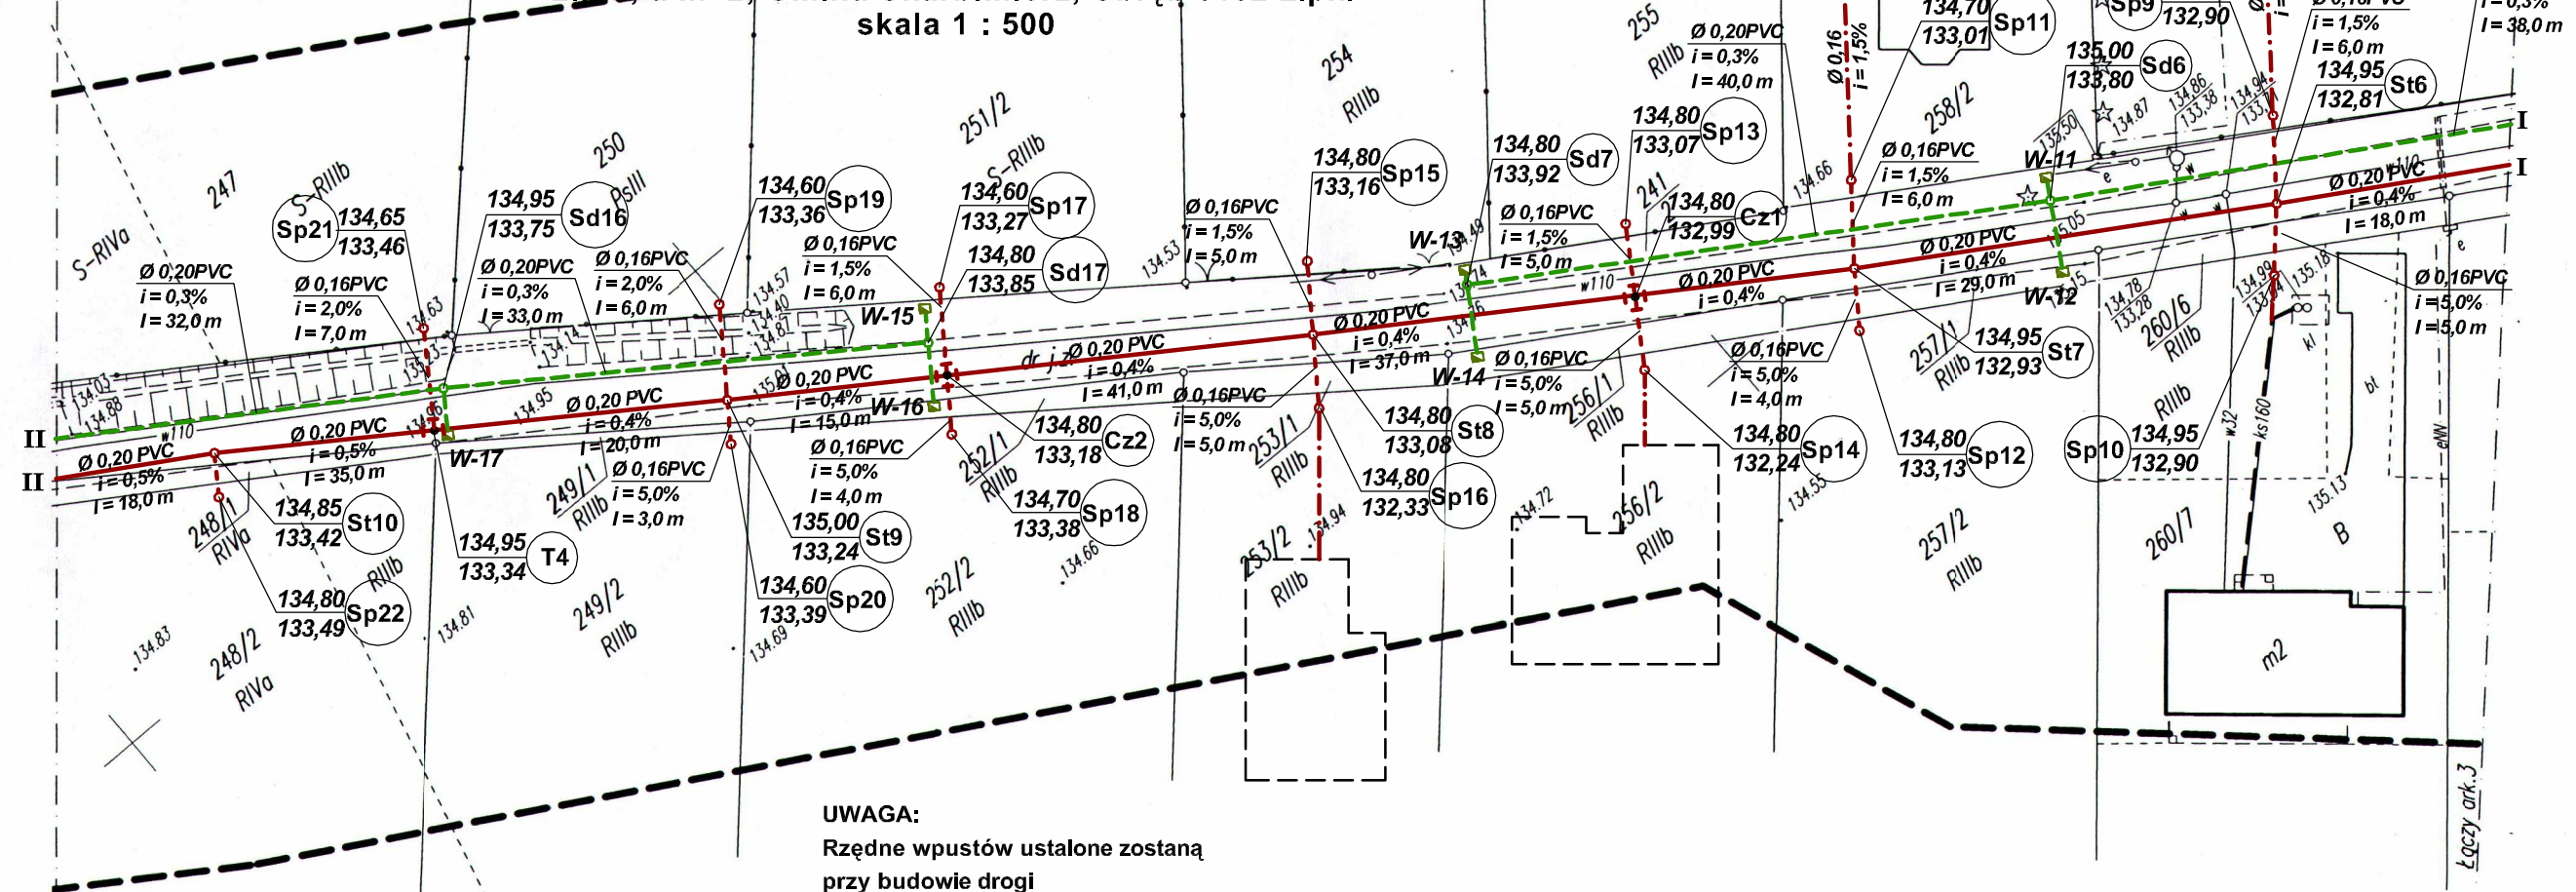
mgr inż. Wiesław Kondracki
(nr upr. zaw. 5238)

Poświadcza się, że niniejszy dokument został opracowany w wyniku prac geodezyjnych i kartograficznych, których rezultaty zawiera operat techniczny wpisany do ewidencji materiałów państwowego zasobu geodezyjnego i kartograficznego	
Organ prowadzący państwowy zasób geodezyjny i kartograficzny	Starosta Brzeski
Identyfikator ewidencji materiału zasobu-operatu technicznego	P.1601.2015. 510
Data wpisania operatu technicznego do ewidencji materiałów zasobu	15 -04- 2015
Imię, nazwisko i podpis osoby reprezentującej organ	<i>[Podpis]</i> Z up. Starosty

Krystyna Muchowicz
Inżynier Wzrostu Geodezji
i Geodezji InżynierskiejPROJEKT SIECI KANALIZACJI SANITARNEJ
Z PRZYŁĄCZAMI I SIECI DESZCZOWEJ

sieć kanalizacji sanitarnej i deszczowej Dz. Nr: 358, 241/2, 647, 263/2

przyłącza do budynków: 241/2, 748, 269/4, 266, 264/3, 264/4, 263/2, 263/3, 262, 261/1, 261/4, 261/5, 260/4, 260/5, 260/6, 260/7, 259/3, 259/4, 258/2, 257/1, 257/2, 256/1, 256/2, 255, 254, 253/1, 253/2, 252/1, 252/2, 251/2, 250, 249/1, 249/2, 248/1, 248/2, 247, 246/2, 245/6, 245/7, 245/8, 245/9, 245/10, 245/11, 244/1, 244/2, 243, 240/1, 240/2

Lipki, a.m. 2, Gmina Skarbimierz, Obręb 0102 Lipki
skala 1 : 500UWAGA:
Rzędne wpustów ustalone zostaną
przy budowie drogi

LEGENDA:

	SIEĆ KANALIZACJI SANITARNEJ
	PRZYŁĄCZA KANALIZACJI SANITARNEJ
	INSTALACJA KANALIZACJI SANITARNEJ
	SIEĆ KANALIZACJI DESZCZOWEJ

St1 - St16	STUDNIE SIECI KANALIZACJI SANITARNEJ
Sp1 - Sp29	STUDNIE PRZYŁĄCZY KANALIZACJI SANITARNEJ
Sd1 - Sd17	STUDNIE KANALIZACJI DESZCZOWEJ
W-1 - W-27	WPUSTY DESZCZOWE
T1 - T4	TRÓJNIKI KANALIZACJI SANITARNEJ
Cz1 - Cz4	CZWÓRNIKI KANALIZACJI SANITARNEJ

"PREIS - BUD"

PAŹDZIERNIK 2015

TEMAT: PROJEKT SIECI KANALIZACJI SANITARNEJ Z PRZYŁĄCZAMI I SIECI DESZCZOWEJ
sieć kanalizacji sanitarnej i deszczowej Dz. Nr: 358, 241/2, 647, 263/2
przyłącza do budynków: 241/2, 748, 269/4, 266, 264/3, 264/4, 263/2, 263/3, 262, 261/1, 261/4, 261/5, 260/4, 260/5, 260/6, 260/7, 259/3, 259/4, 258/2, 257/1, 257/2, 256/1, 256/2, 255, 254, 253/1, 253/2, 252/1, 252/2, 251/2, 250, 249/1, 249/2, 248/1, 248/2, 247, 246/2, 245/6, 245/7, 245/8, 245/9, 245/10, 245/11, 244/1, 244/2, 243, 240/1, 240/2
Lipki, a.m. 2, Gmina Skarbimierz, Obręb 0102 Lipki

	IMIE I NAZWISKO	SPECJALNOŚĆ	NR UPRAWNIEN	PODPIS	SKALA
PROJEKTANT	inż. L. PREISNAR	INSTALACYJNO-INŻYNIERYJNA w zakresie instalacji sanitarnych	47/77/wwm		1:500
SPRAWDZIŁ	mgr inż. E. SZUBA	INSTALACYJNO-INŻYNIERYJNA w zakresie instalacji sanitarnych	39/94/OP		NR RYS. 2