


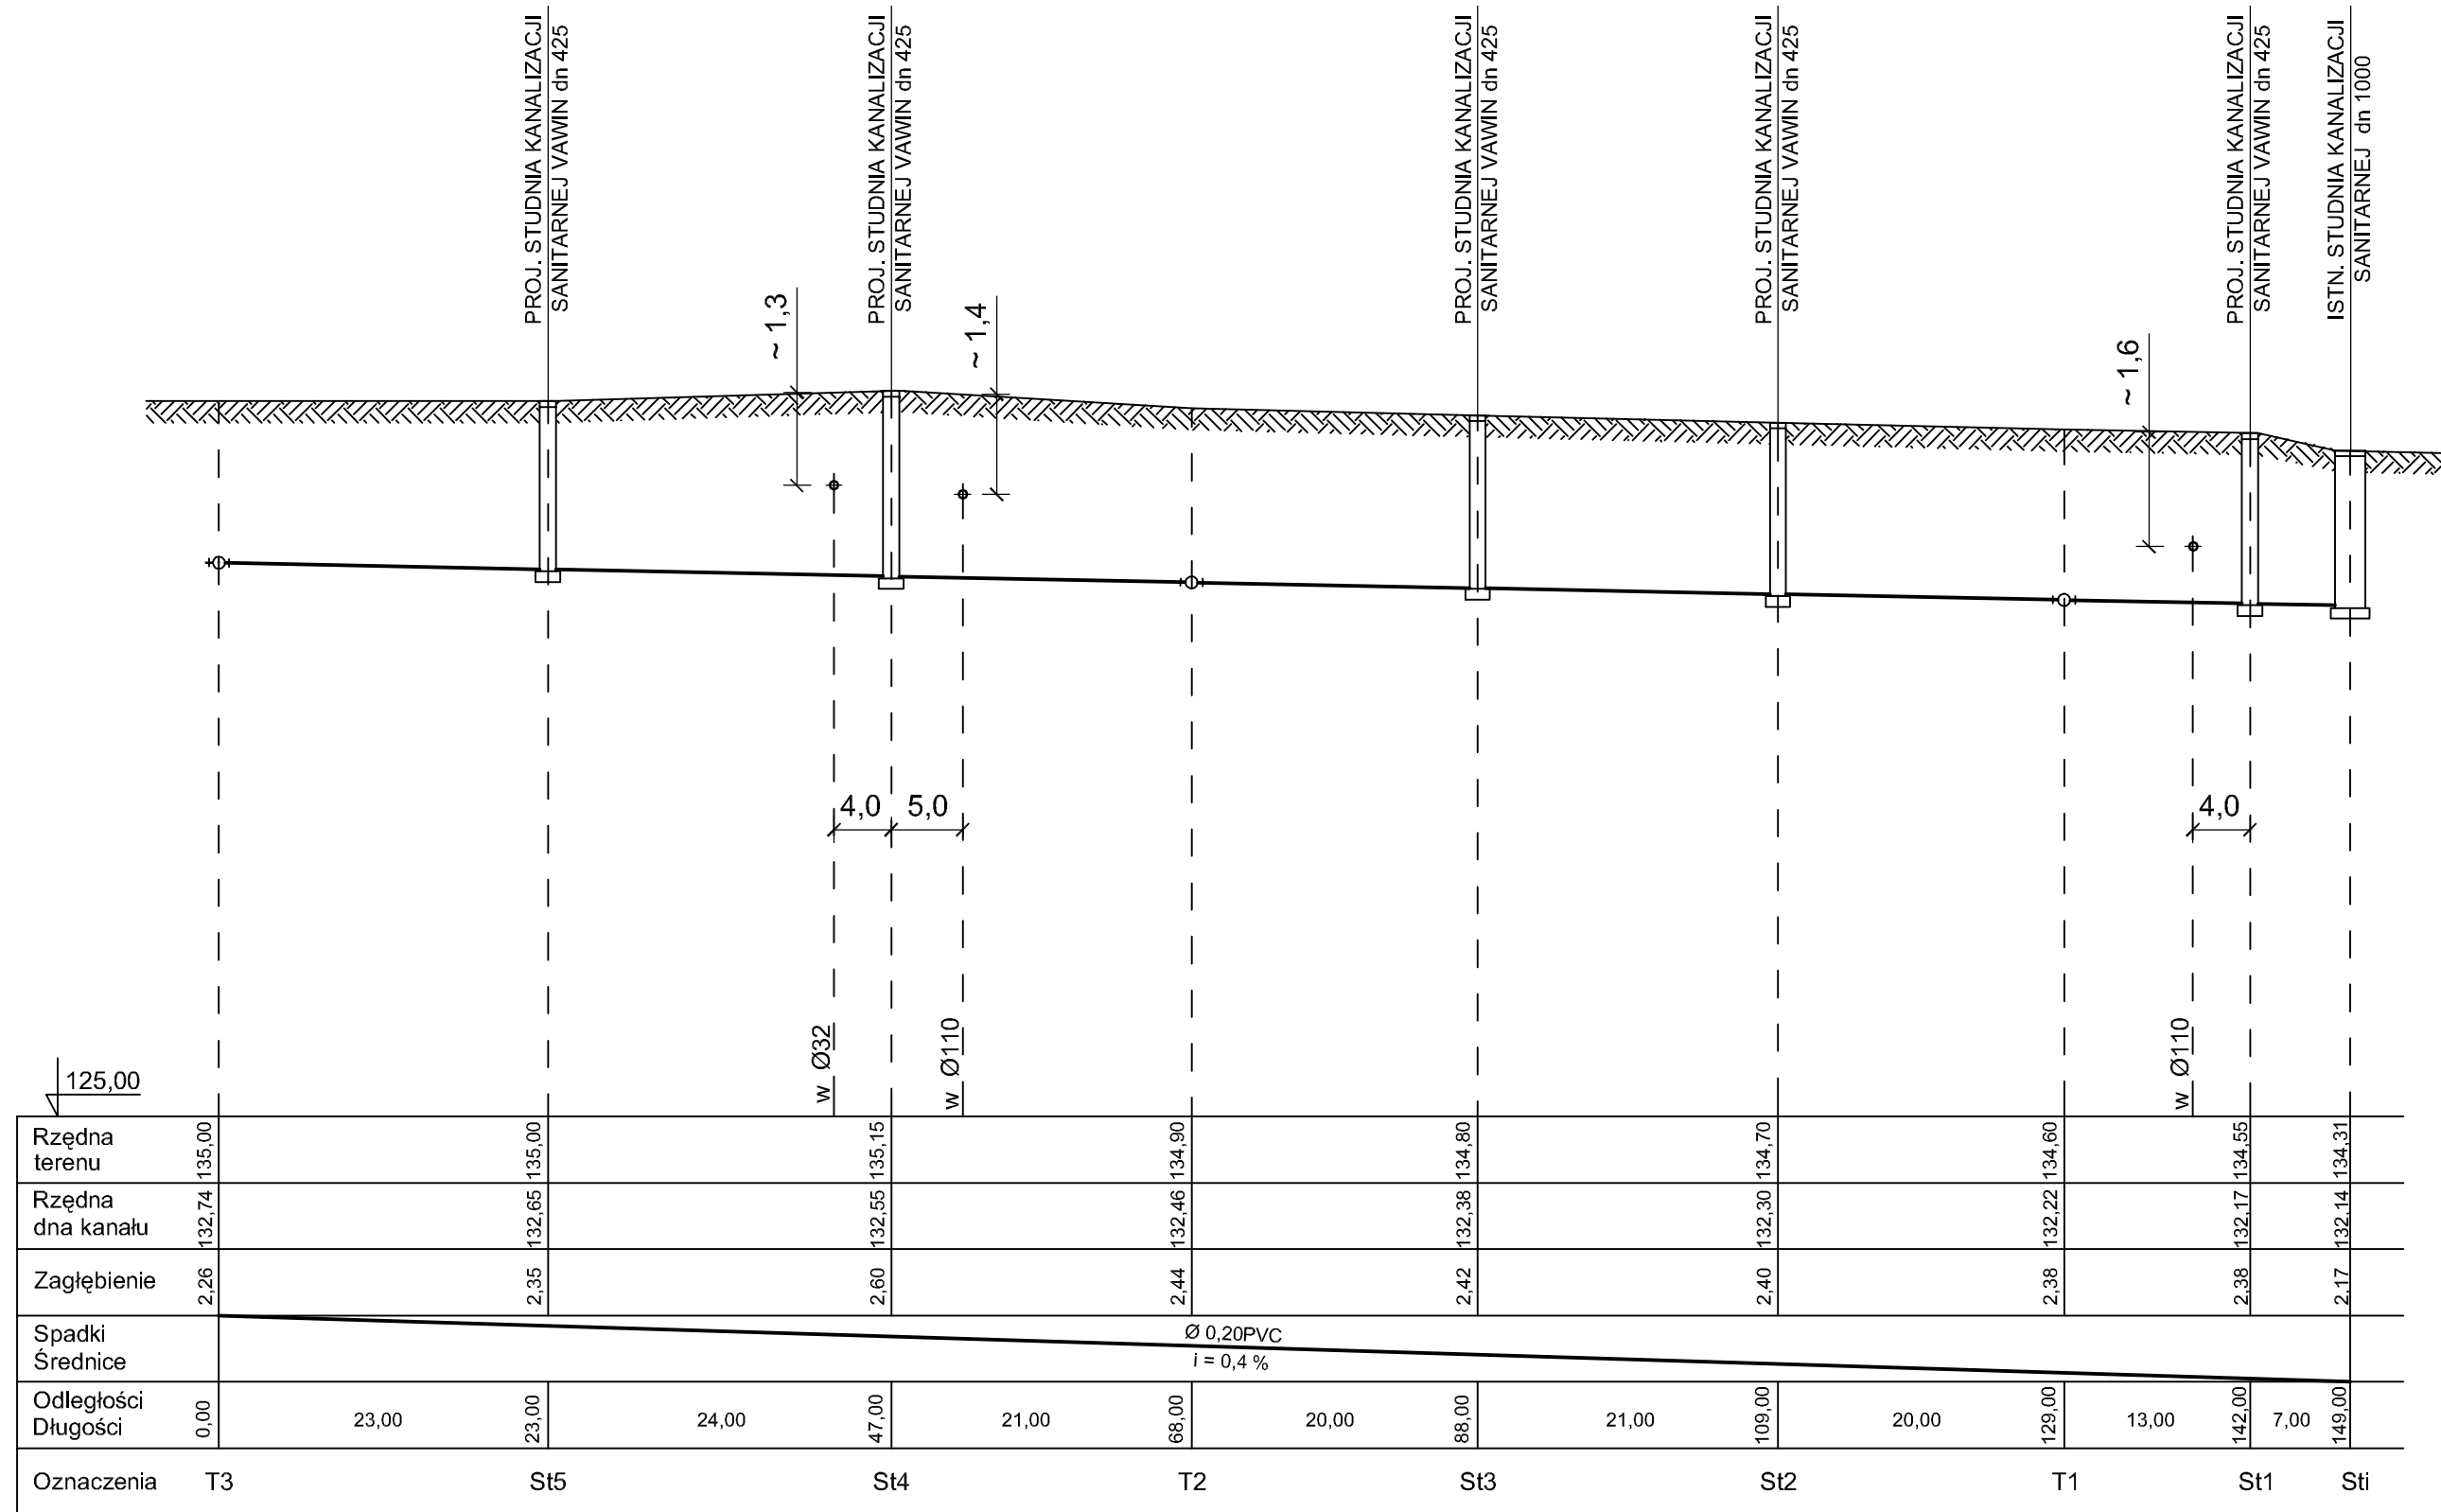

PROFIL PODŁUŻNY SIECI KANALIZACJI SANITARNEJ (T3 - Sti)

skala 1 : 100/500

"PREIS - BUD"				PAŹDZIERNIK 2015	
TEMAT: PROJEKT SIECI KANALIZACJI SANITARNEJ Z PRZYŁĄCZAMI I SIECI DESZCZOWEJ sieć kanalizacji sanitarnej i deszczowej Dz. Nr: 358, 241/2, 647, 263/2 przyłącza do budynków: 241/2, 748, 269/4, 266, 264/3, 264/4, 263/2, 263/3, 262, 261/1, 261/4, 261/5, 260/4, 260/5, 260/6, 260/7, 259/3, 259/4, 258/2, 257/1, 257/2, 256/1, 256/2, 255, 254, 253/1, 253/2, 252/1, 252/2, 251/2, 250, 249/1, 249/2, 248/1, 248/2, 247, 246/2, 245/6, 245/7, 245/8, 245/9, 245/10, 245/11, 244/1, 244/2, 243, 240/1, 240/2 Lipki, Gmina Skarbimierz, Obręb 0102 Lipki					
- PROFIL PODŁUŻNY SIECI KANALIZACJI SANITARNEJ (T3 - Stł) -					
	IMIĘ I NAZWISKO	SPECJALNOŚĆ	NR UPRAWNIEN	PODPIS	SKALA
PROJEKTANT	inż. L. PREISNAR	INSTALACYJNO-INŻYNIERYJNA w zakresie instalacji sanitarnych	47/77/wwm		1:100/500
SPRAWDZIŁ	mgr inż. E.SZUBA	INSTALACYJNO-INŻYNIERYJNA w zakresie instalacji sanitarnych	39/94/Op		NR RYS. 4