

MAPA DO CELÓW PROJEKTOWYCH

1:500

Powstała metodą wektoryzacji rastra mapy zasadniczej 463.413.101



wykonana przez:

BIURO USŁUG GEODEZYJNYCH
Kondracki Wiesław
ul. Słowiańska 13, 49-300 Brzeg

Województwo: **Opolskie**
Gmina: **160102_2 Skarbimierz**
Obiekt: **0158 Łukowice Brzeskie**
Działka: **364**
Ks. rob. **5238/15/2015**
Ks. zgł. **G.6640.1.175.2015**
Układ współrzędnych **„1985”**
Poziom odniesienia **Kronsztadt**
Arkusz nr **1**

Mapę opracowano dnia 27.02.2015r.
Mapa zawiera granice prawne oraz granice przyjęte z mapy
ewidencji gruntów.
Mapę wykonano bez ustalania obciążeń służebnościami
grunтовymi.

WZDZIAŁOWANIE
mgr inż. Wiesław Kondracki
Inz. 152-220-57350

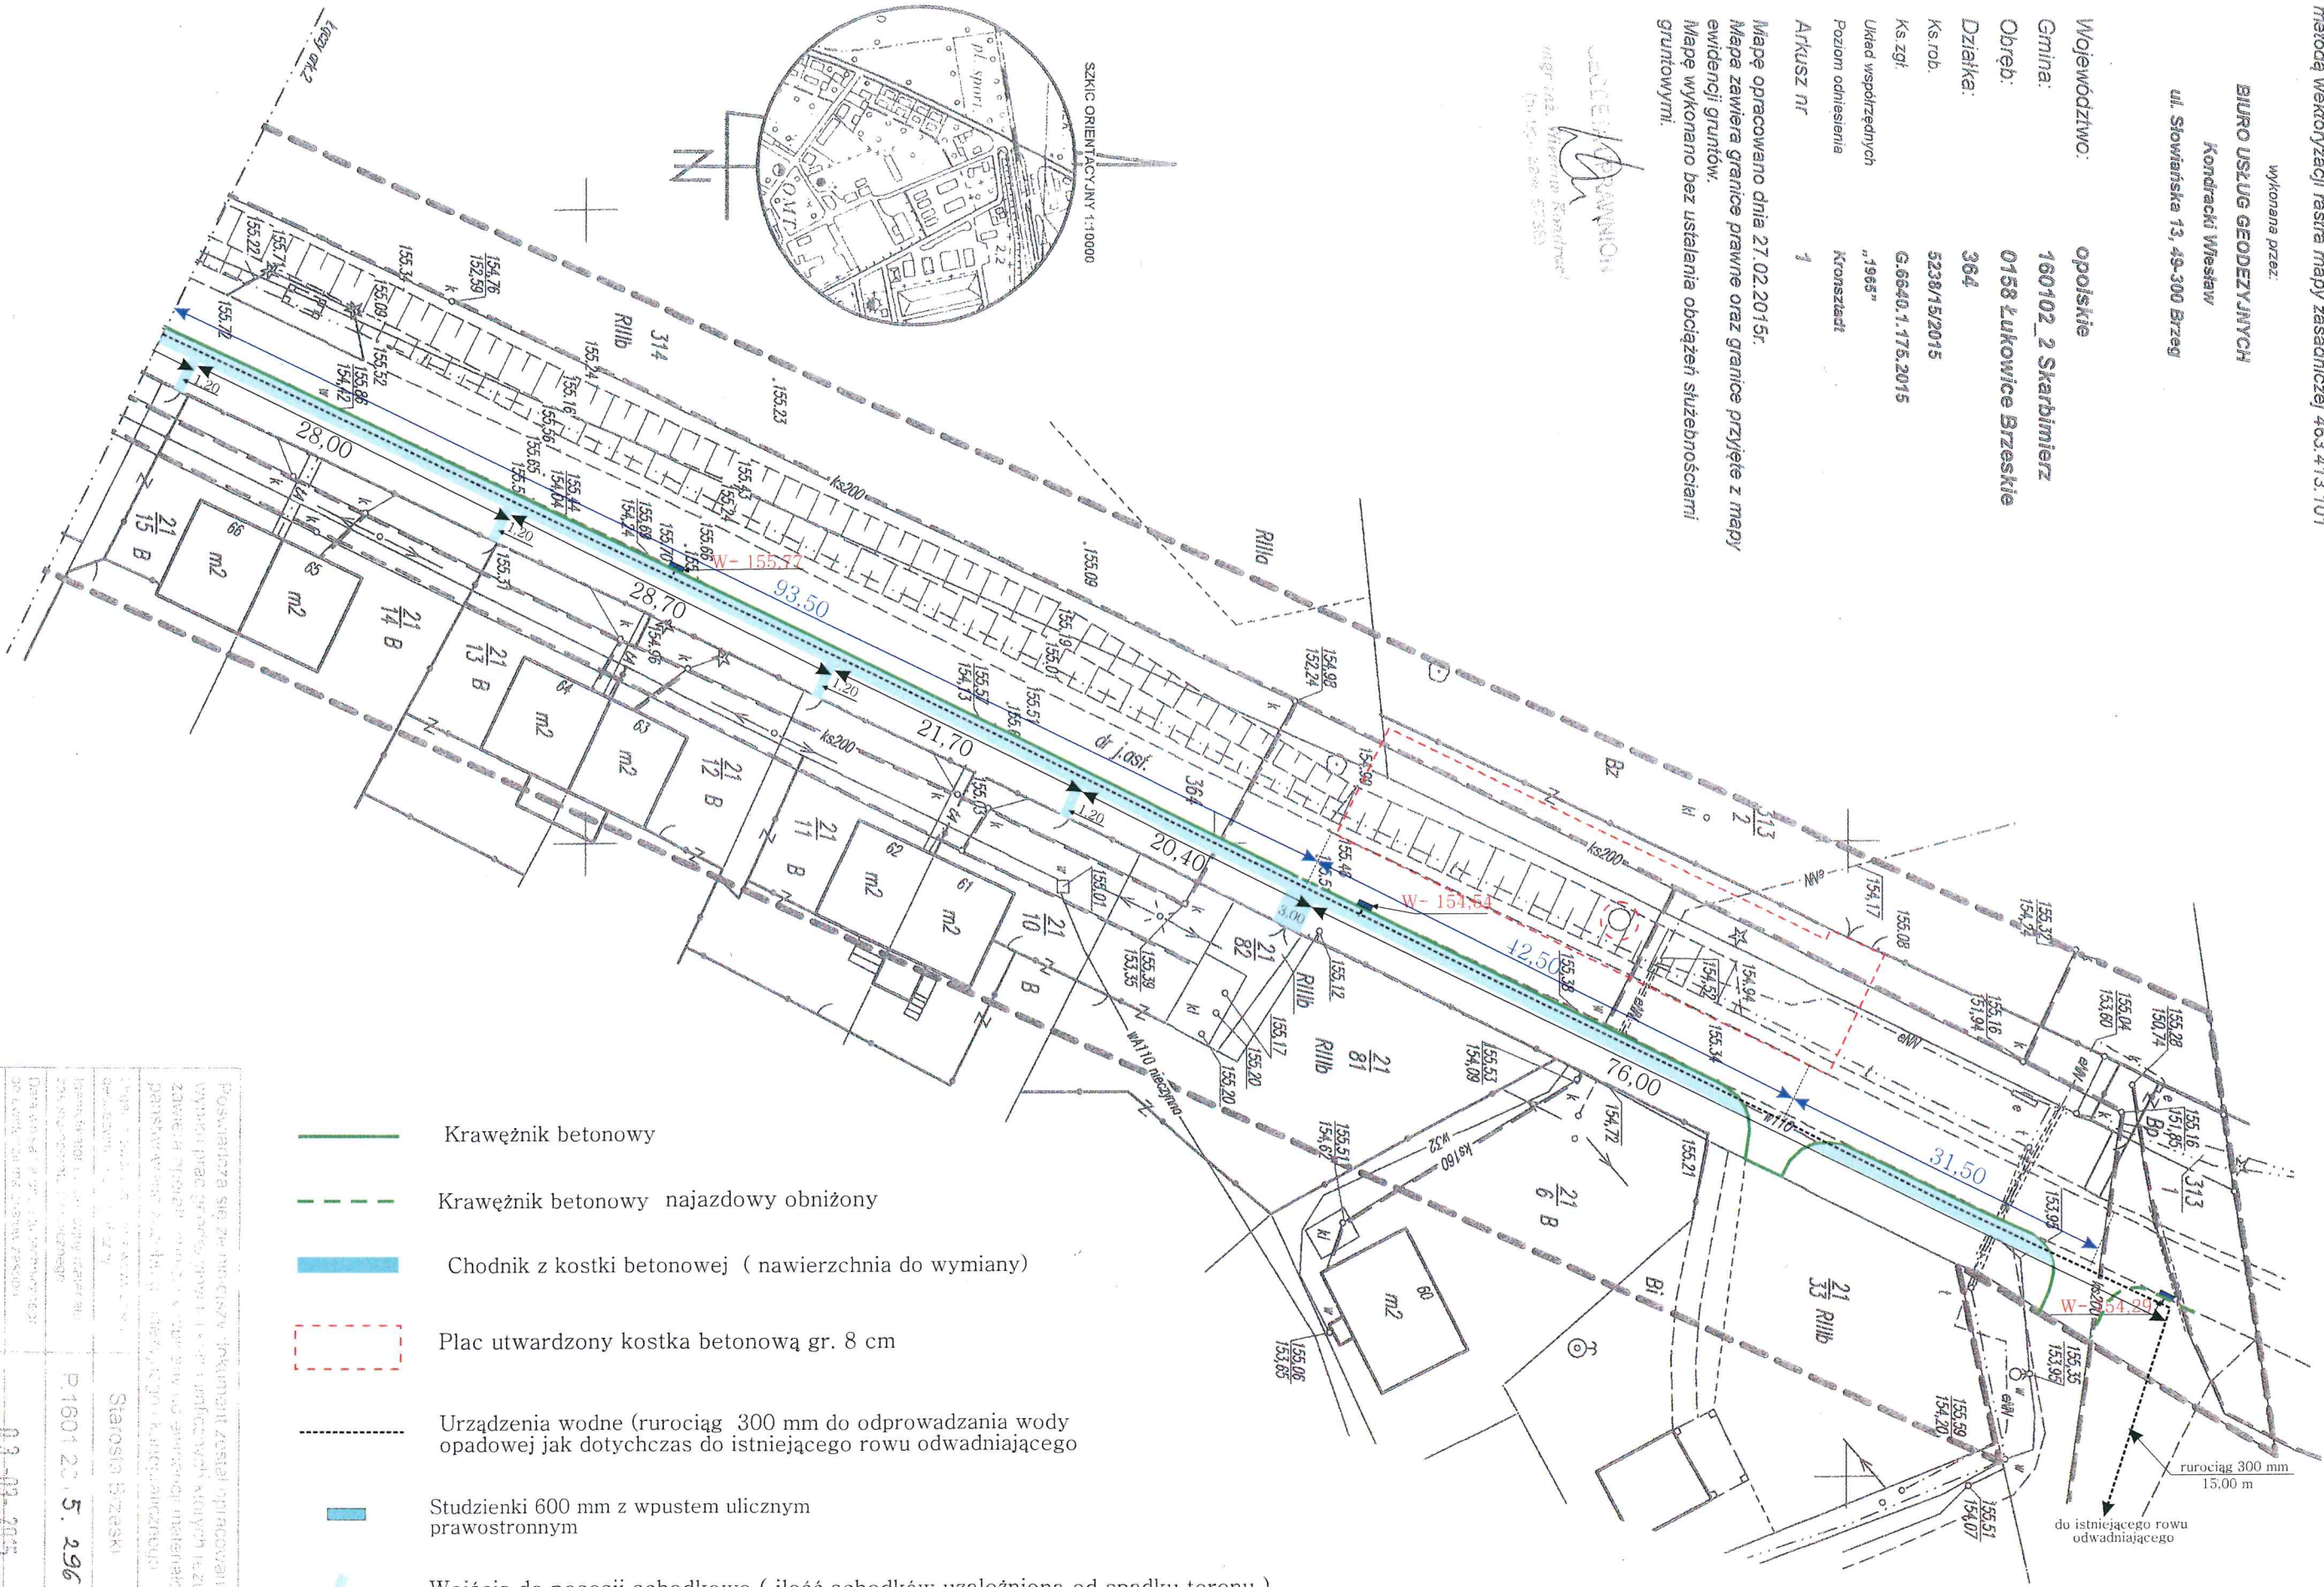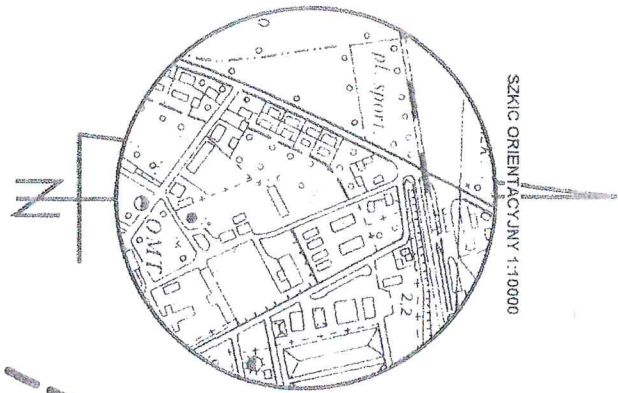

- Krawężnik betonowy
- Krawężnik betonowy najazdowy obniżony
- Chodnik z kostki betonowej (nawierzchnia do wymiany)
- Plac utwardzony kostką betonową gr. 8 cm
- Urządzenia wodne (rurociąg 300 mm do odprowadzania wody opadowej jak dotychczas do istniejącego rowu odwadniającego)
- Studzienki 600 mm z wpustem ulicznym prawostronnym
- Wejścia do posesji schodkowe (ilość schodków uzależniona od spadku terenu)
- Wjazdy na posesje obniżone z krawężnikiem najazdowym

Pozwala się na wydanie dokumentu z informacjami o projekcie, który jest wynikiem prac geodezyjnych i inżynierskich wykonanych przez Biuro Usług Geodezyjnych Kondracki Wiesław, z siedzibą w Brzegu, ul. Słowiańska 13, 49-300 Brzeg, NIP 142-220-57350, REGON 142220573.	
Starosta Brzeski	P16012015.296
03-03-2015	