
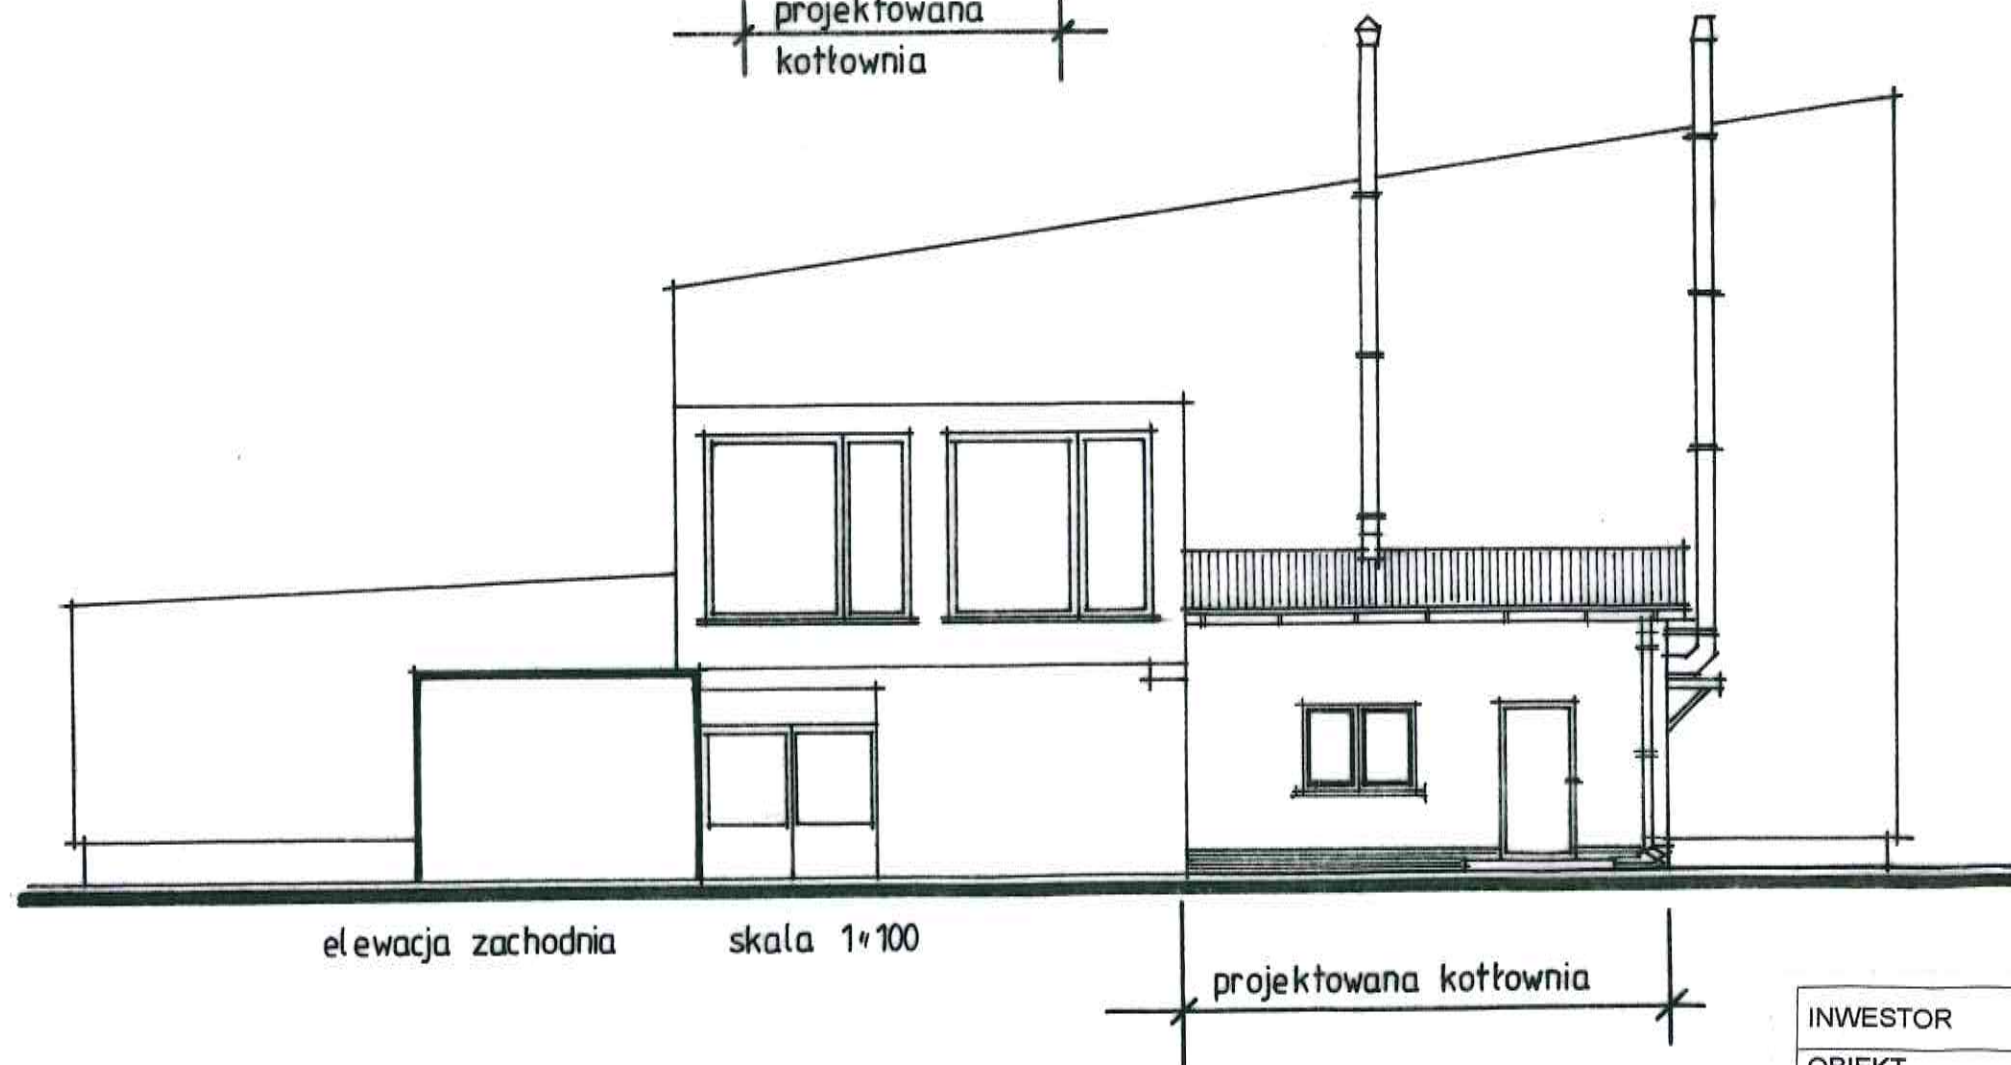


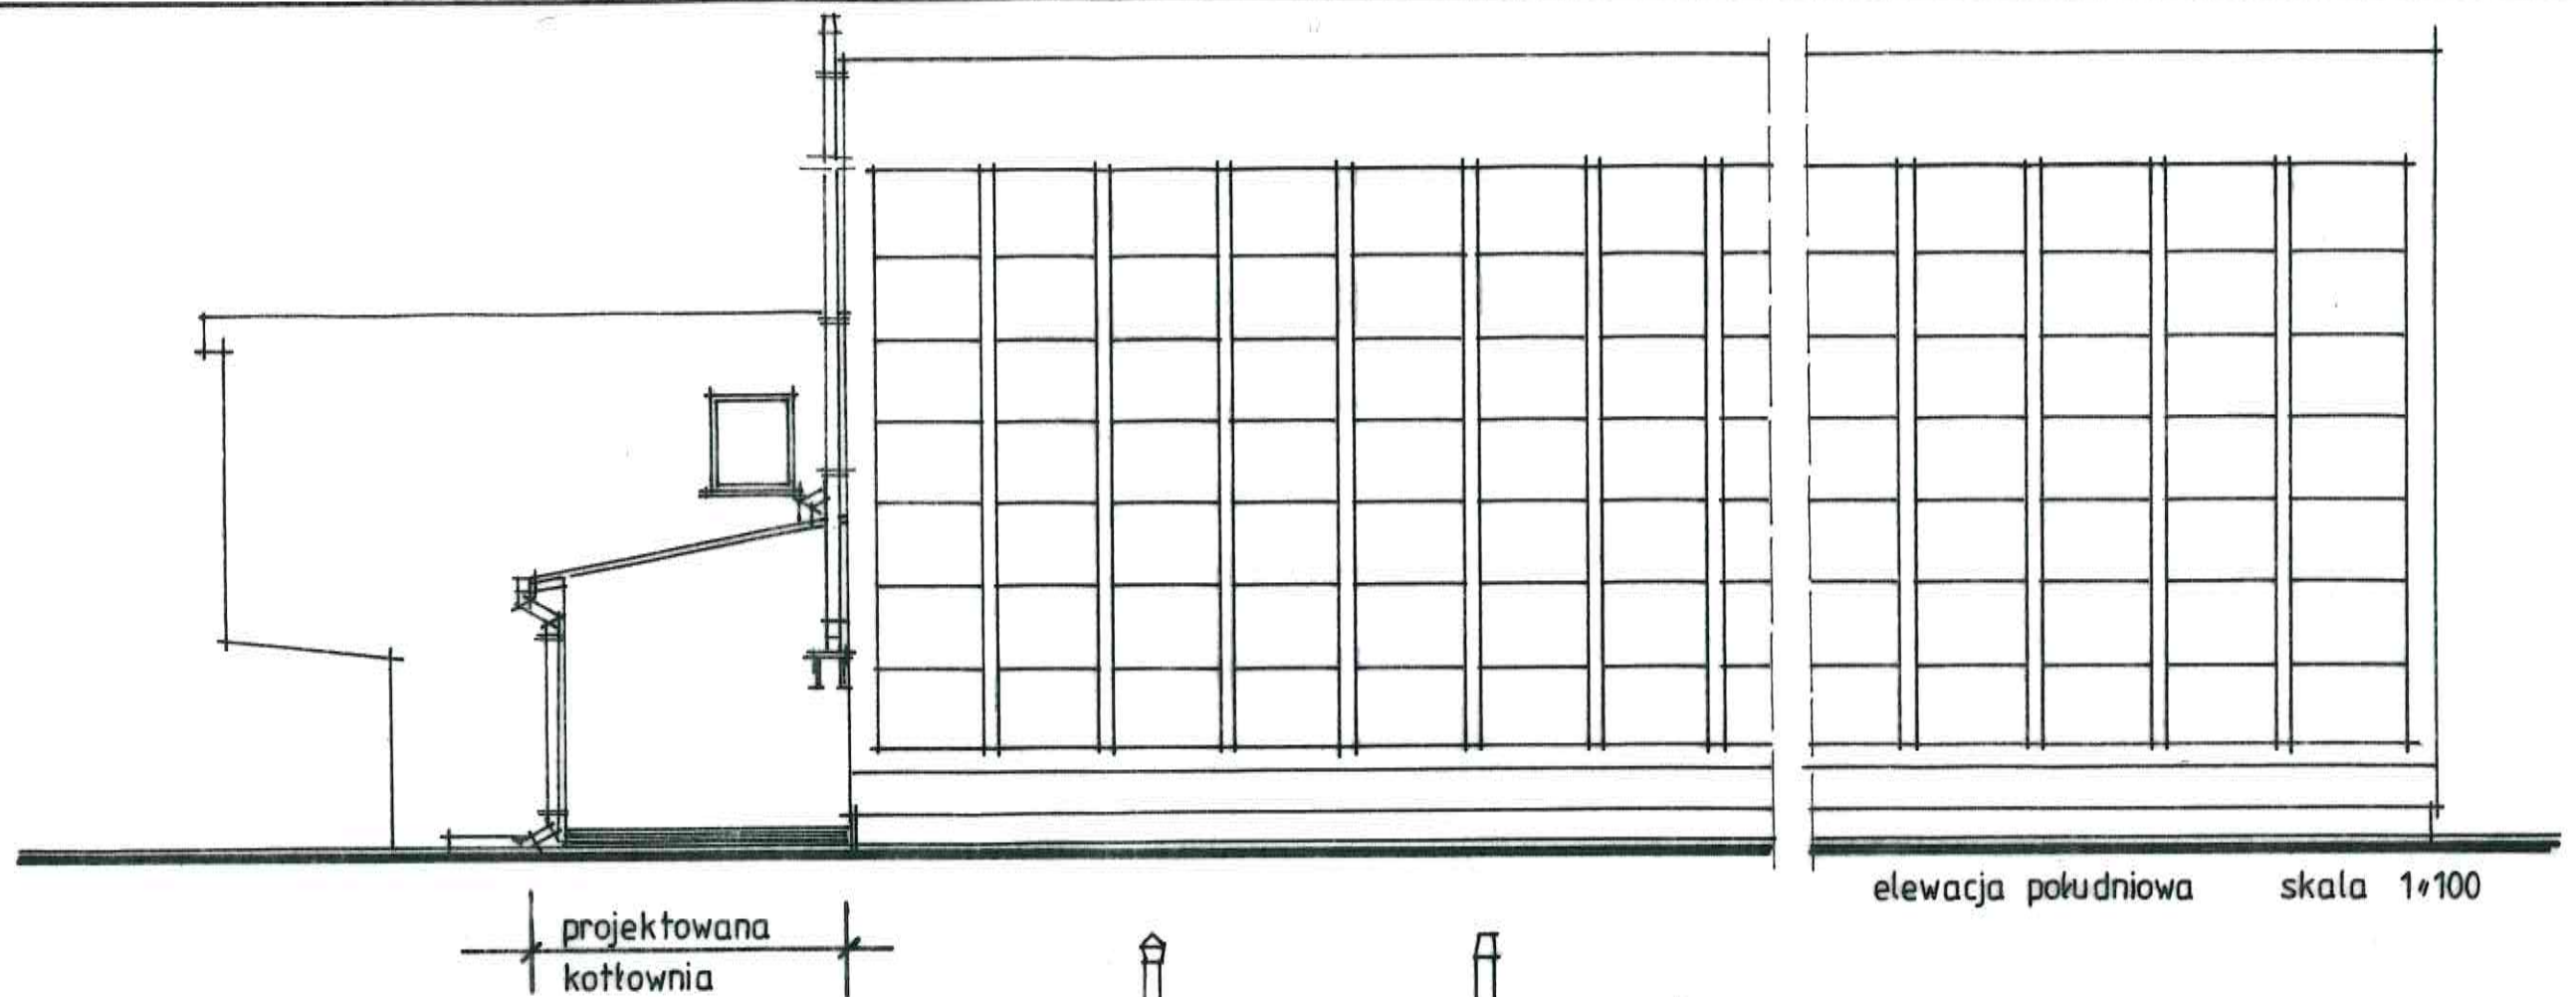

STAROSTWO POWIATOWE
W BRZEGU
-10-

INWESTOR	Gmina Skarbimierz ul. Parkowa 12, 49-313 Skarbimierz - Osiedle	
OBIEKT	Kotłownia gazowa Q=275kW	Skala 1 : 100
ADRES	Żłobizna ul. Jaśminowa 1. działka nr 1/14	
PROJEKTANT	mgr inż. arch. Piotr Leoński upr. Nr 215/90/UW	br. budowlana
NAZWA RYS.	Elewacje: południowa, zachodnia	6/A