


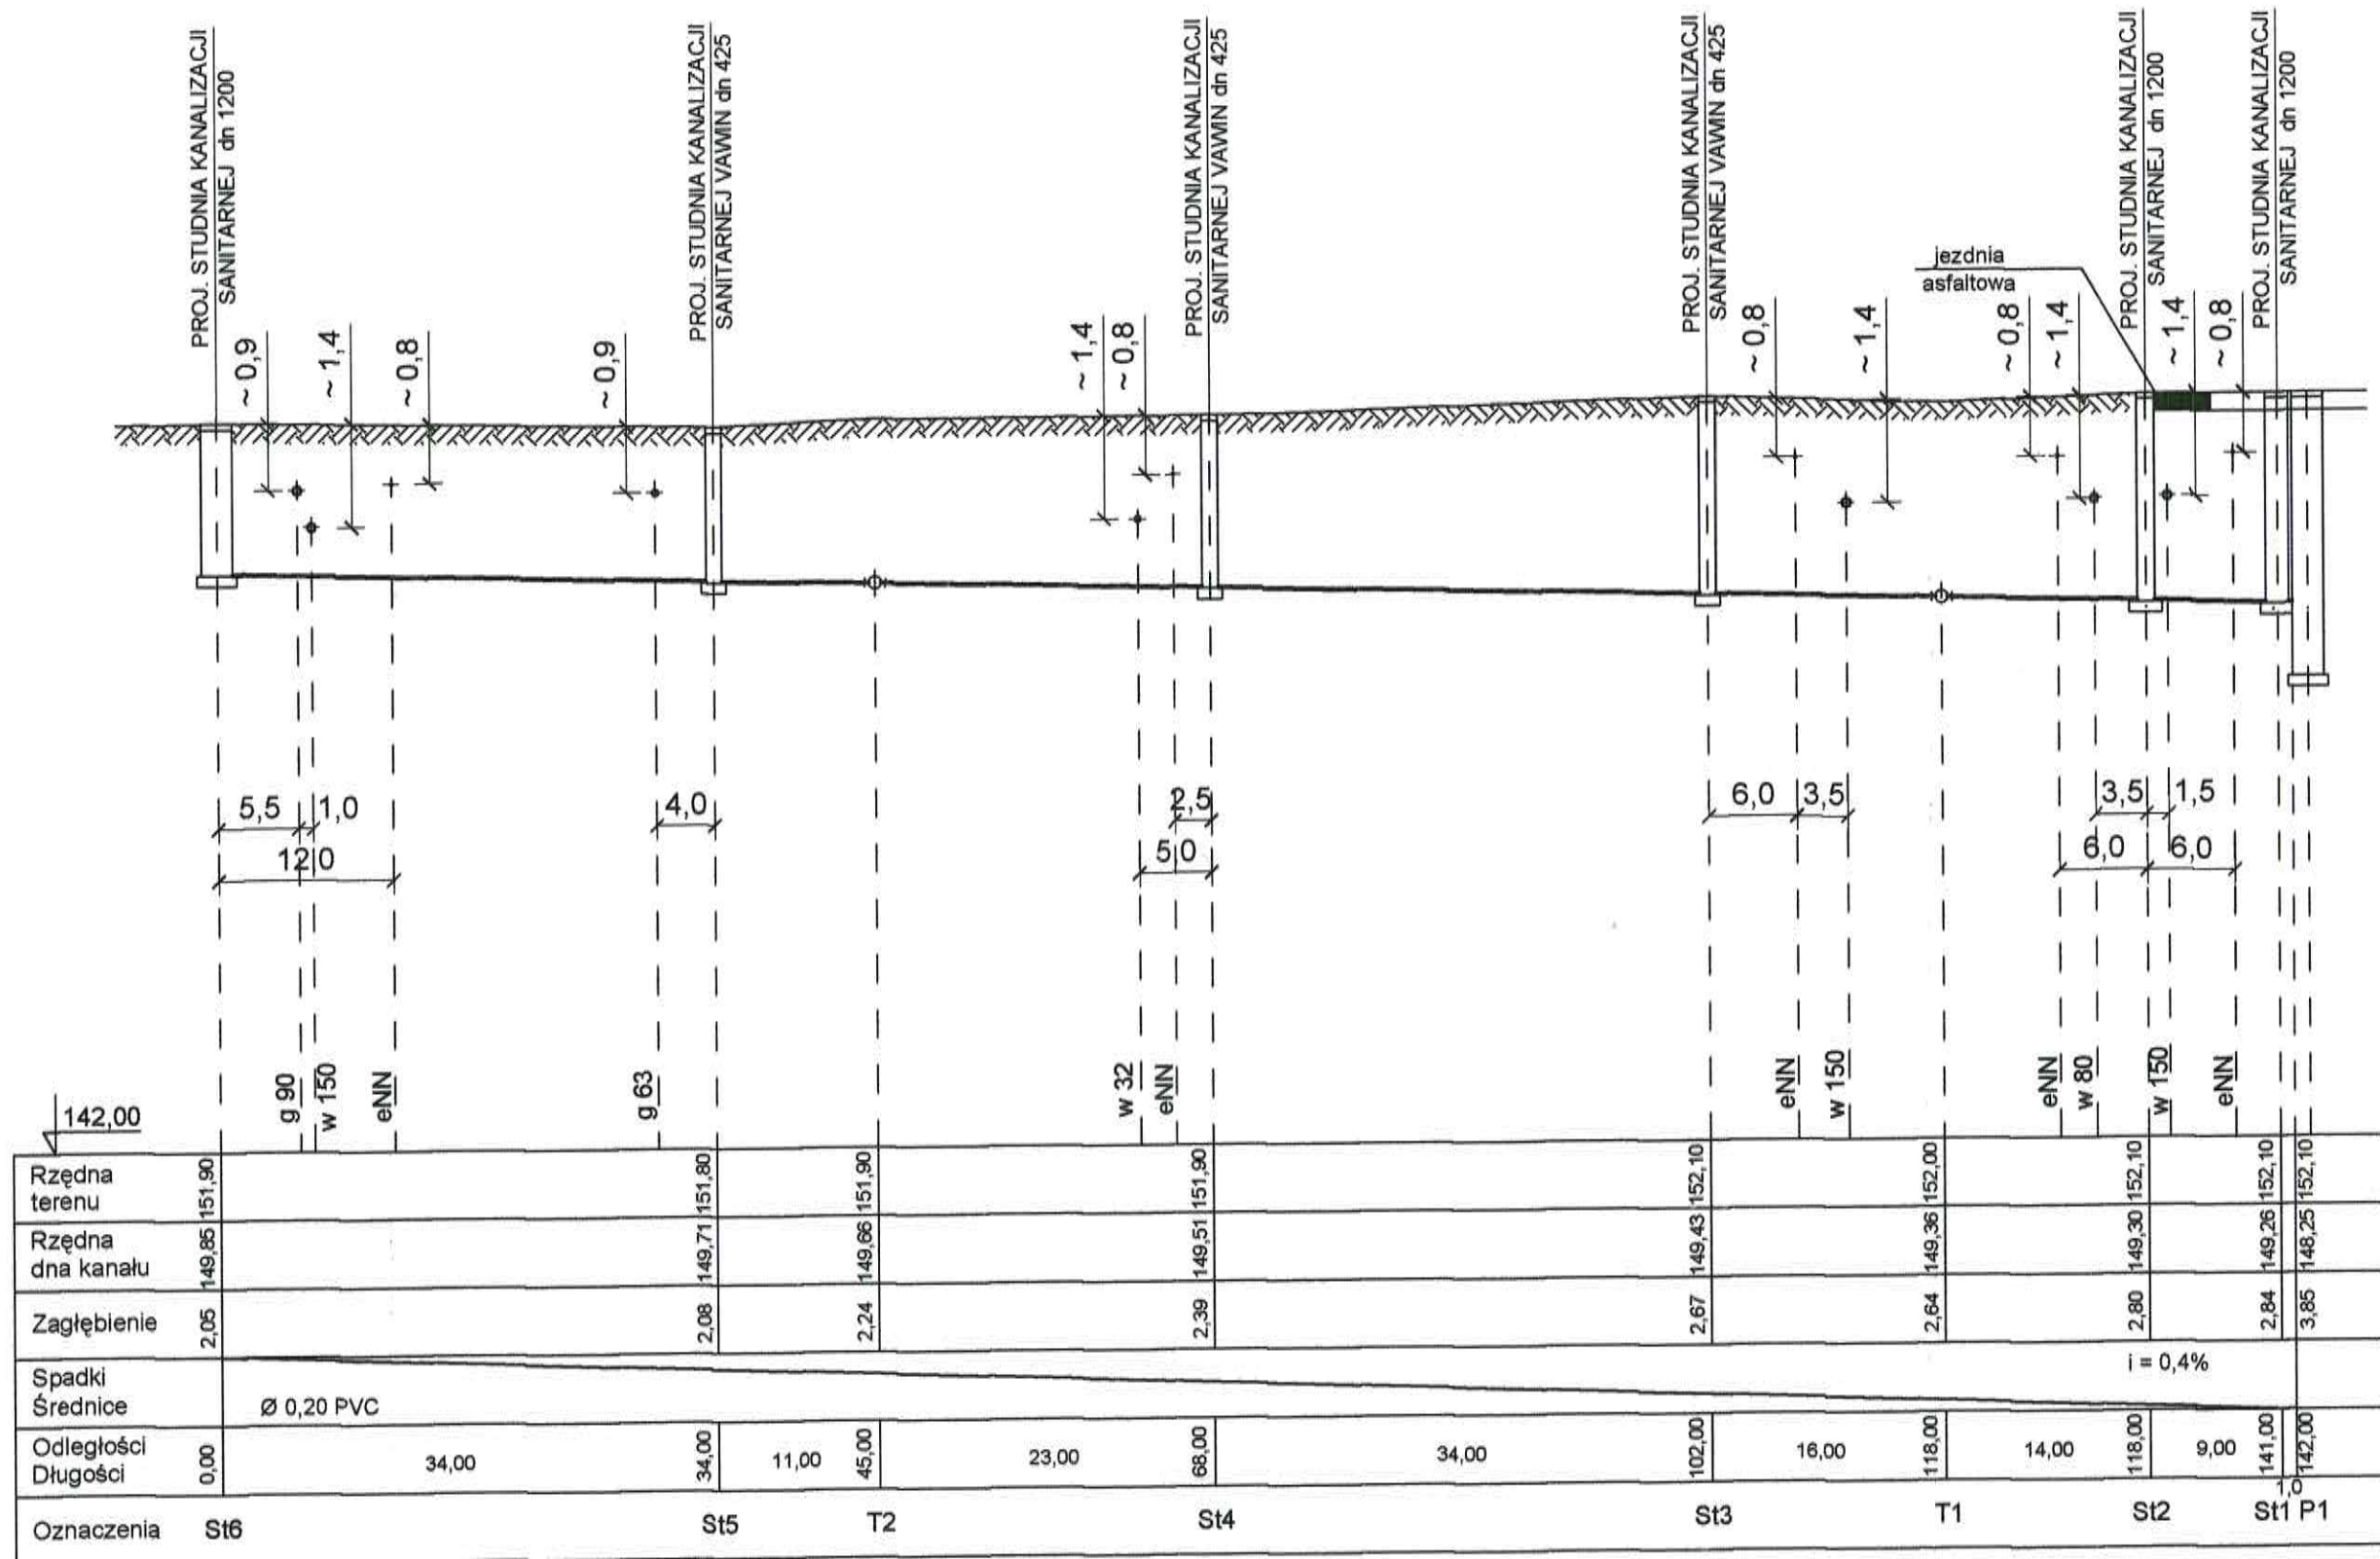

PROFIL PODŁUŻNY SIECI KANALIZACJI SANITARNEJ (St6 - P1)

skala 1 : 100/500

STAROSTWO POWIATOWE
W BRZEGU
-11-

"PREIS - BUD"				15 GRUDZIEŃ 2015
TEMAT: PROJEKT SIECI KANALIZACJI SANITARNEJ Z PRZYŁĄCZAMI sieć kanalizacji sanitarnej Dz. Nr: 129, 142, 160, 24/3 Skarbimierz, Gmina Skarbimierz, Obręb 0160 Skarbimierz Osiedle - PROFIL PODŁUŻNY SIECI KANALIZACJI SANITARNEJ (St6 - P1) -				
PROJEKTANT	mgr inż. L. PREISNAR	SPECJALNOŚĆ	INSTALACYJNO-INŻYNIERYJNA w zakresie sieci sanitarnych	NR UPRAWNIEN
SPRAWDZIŁ	mgr inż. E. SZUBA		INSTALACYJNO-INŻYNIERYJNA w zakresie sieci i instalacji sanitarnych	39/94 Op
				SKALA
				1:100/500
				NR RYS. 5