
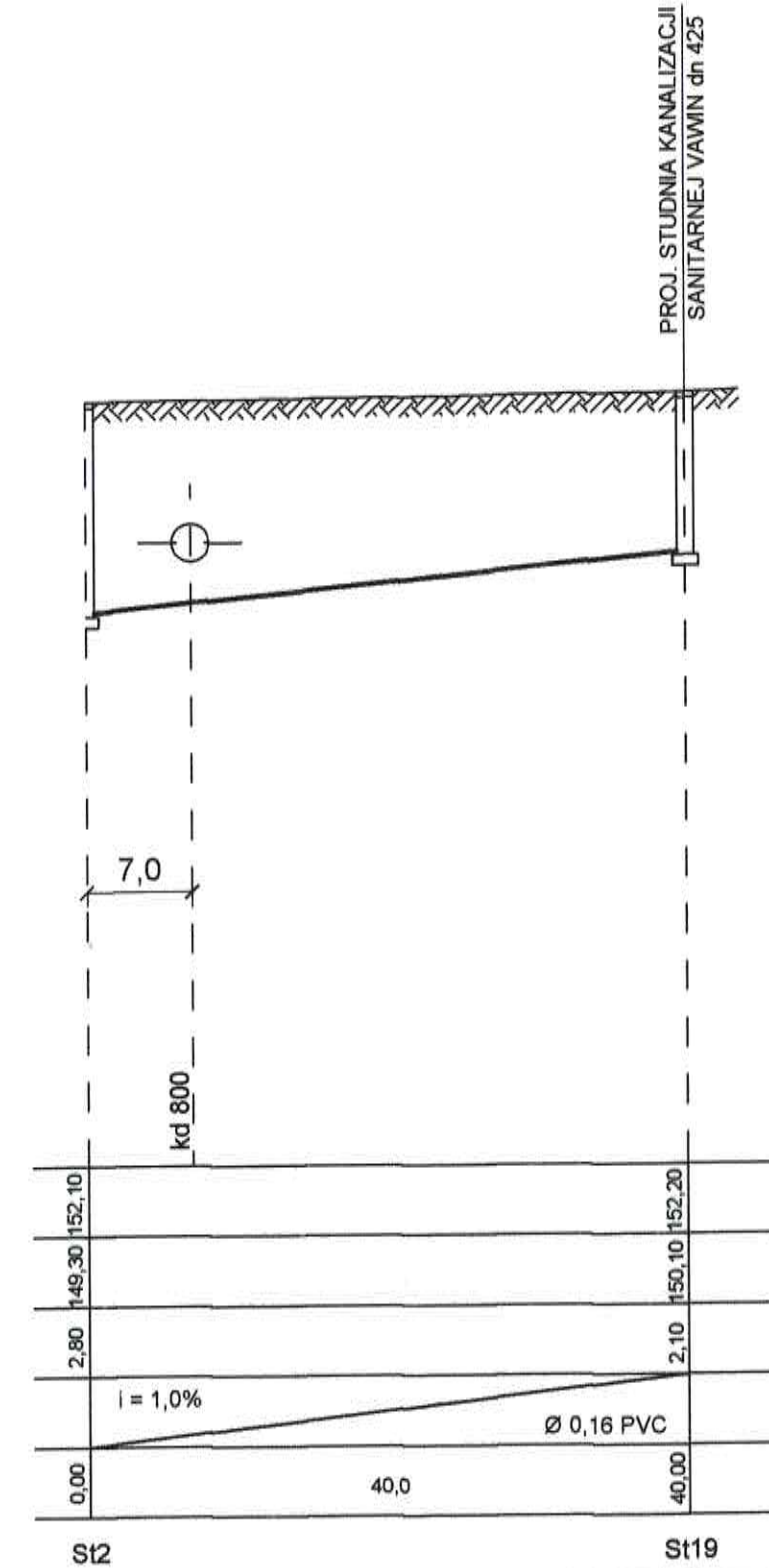
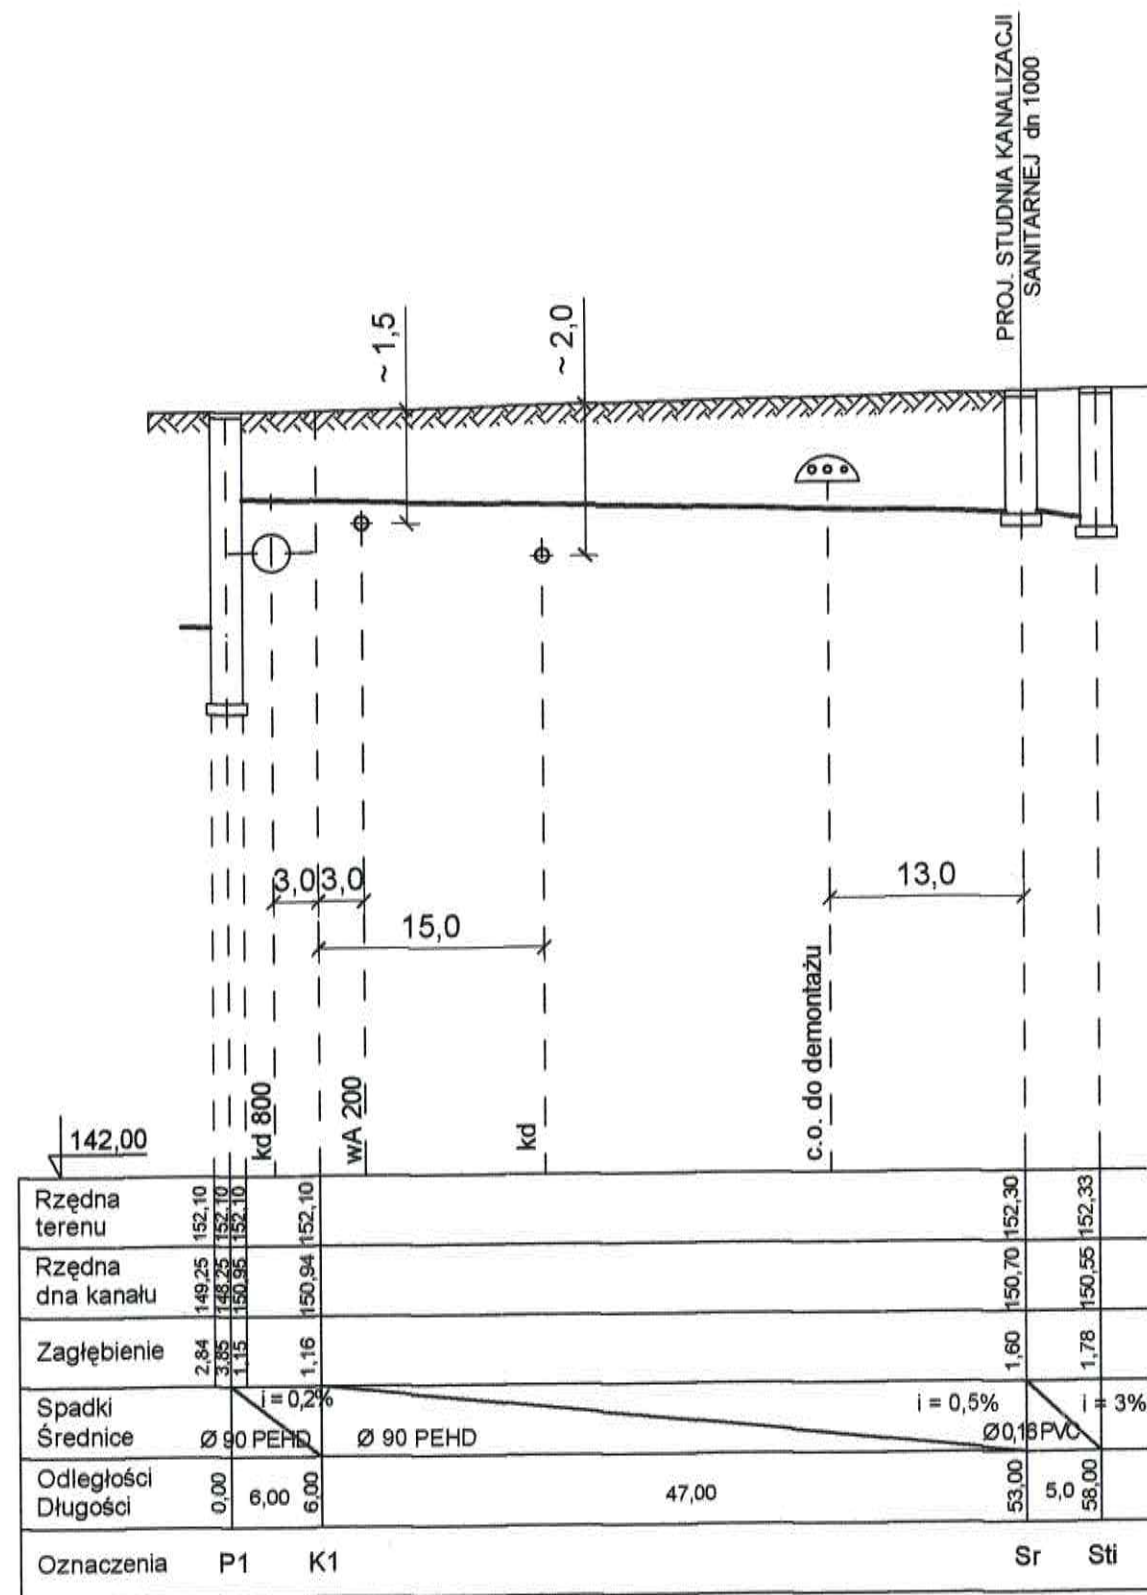


 

PROFILE PODŁUŻNE SIECI KANALIZACJI TŁOCZNEJ I SANITARNEJ (P1 - Sti i St2 - St19) skala 1 : 100/500

STAROSTWO POWIATOWE
W BRZEGU

"PREIS - BUD"				15 GRUDZIEŃ 2015	
TEMAT: PROJEKT SIECI KANALIZACJI SANITARNEJ Z PRZYŁĄCZAMI sieć kanalizacji sanitarnej Dz. Nr: 129, 142, 160, 24/3 Skarbimierz, Gmina Skarbimierz, Obręb 0160 Skarbimierz Osiedle - PROFILE PODŁUŻNE SIECI KANALIZACJI TŁOCZNEJ I SANITARNEJ (P1 - St1 i St2 - St19) -					
	IMIĘ I NAZWISKO	SPECJALNOŚĆ	NR UPRAWNIEN	PÓDPIS	SKALA
PROJEKTANT	inż. L. PREISNAR	INSTALACYJNO-INŻYNIERYJNA w zakresie sieci sanitarnych	47/77/wmp		1:100/500
SPRAWDZIŁ	mgr inż. E. SZUBA	INSTALACYJNO-INŻYNIERYJNA w zakresie sieci i instalacji sanitarnych	39/94 Op		NR RYS. 6