
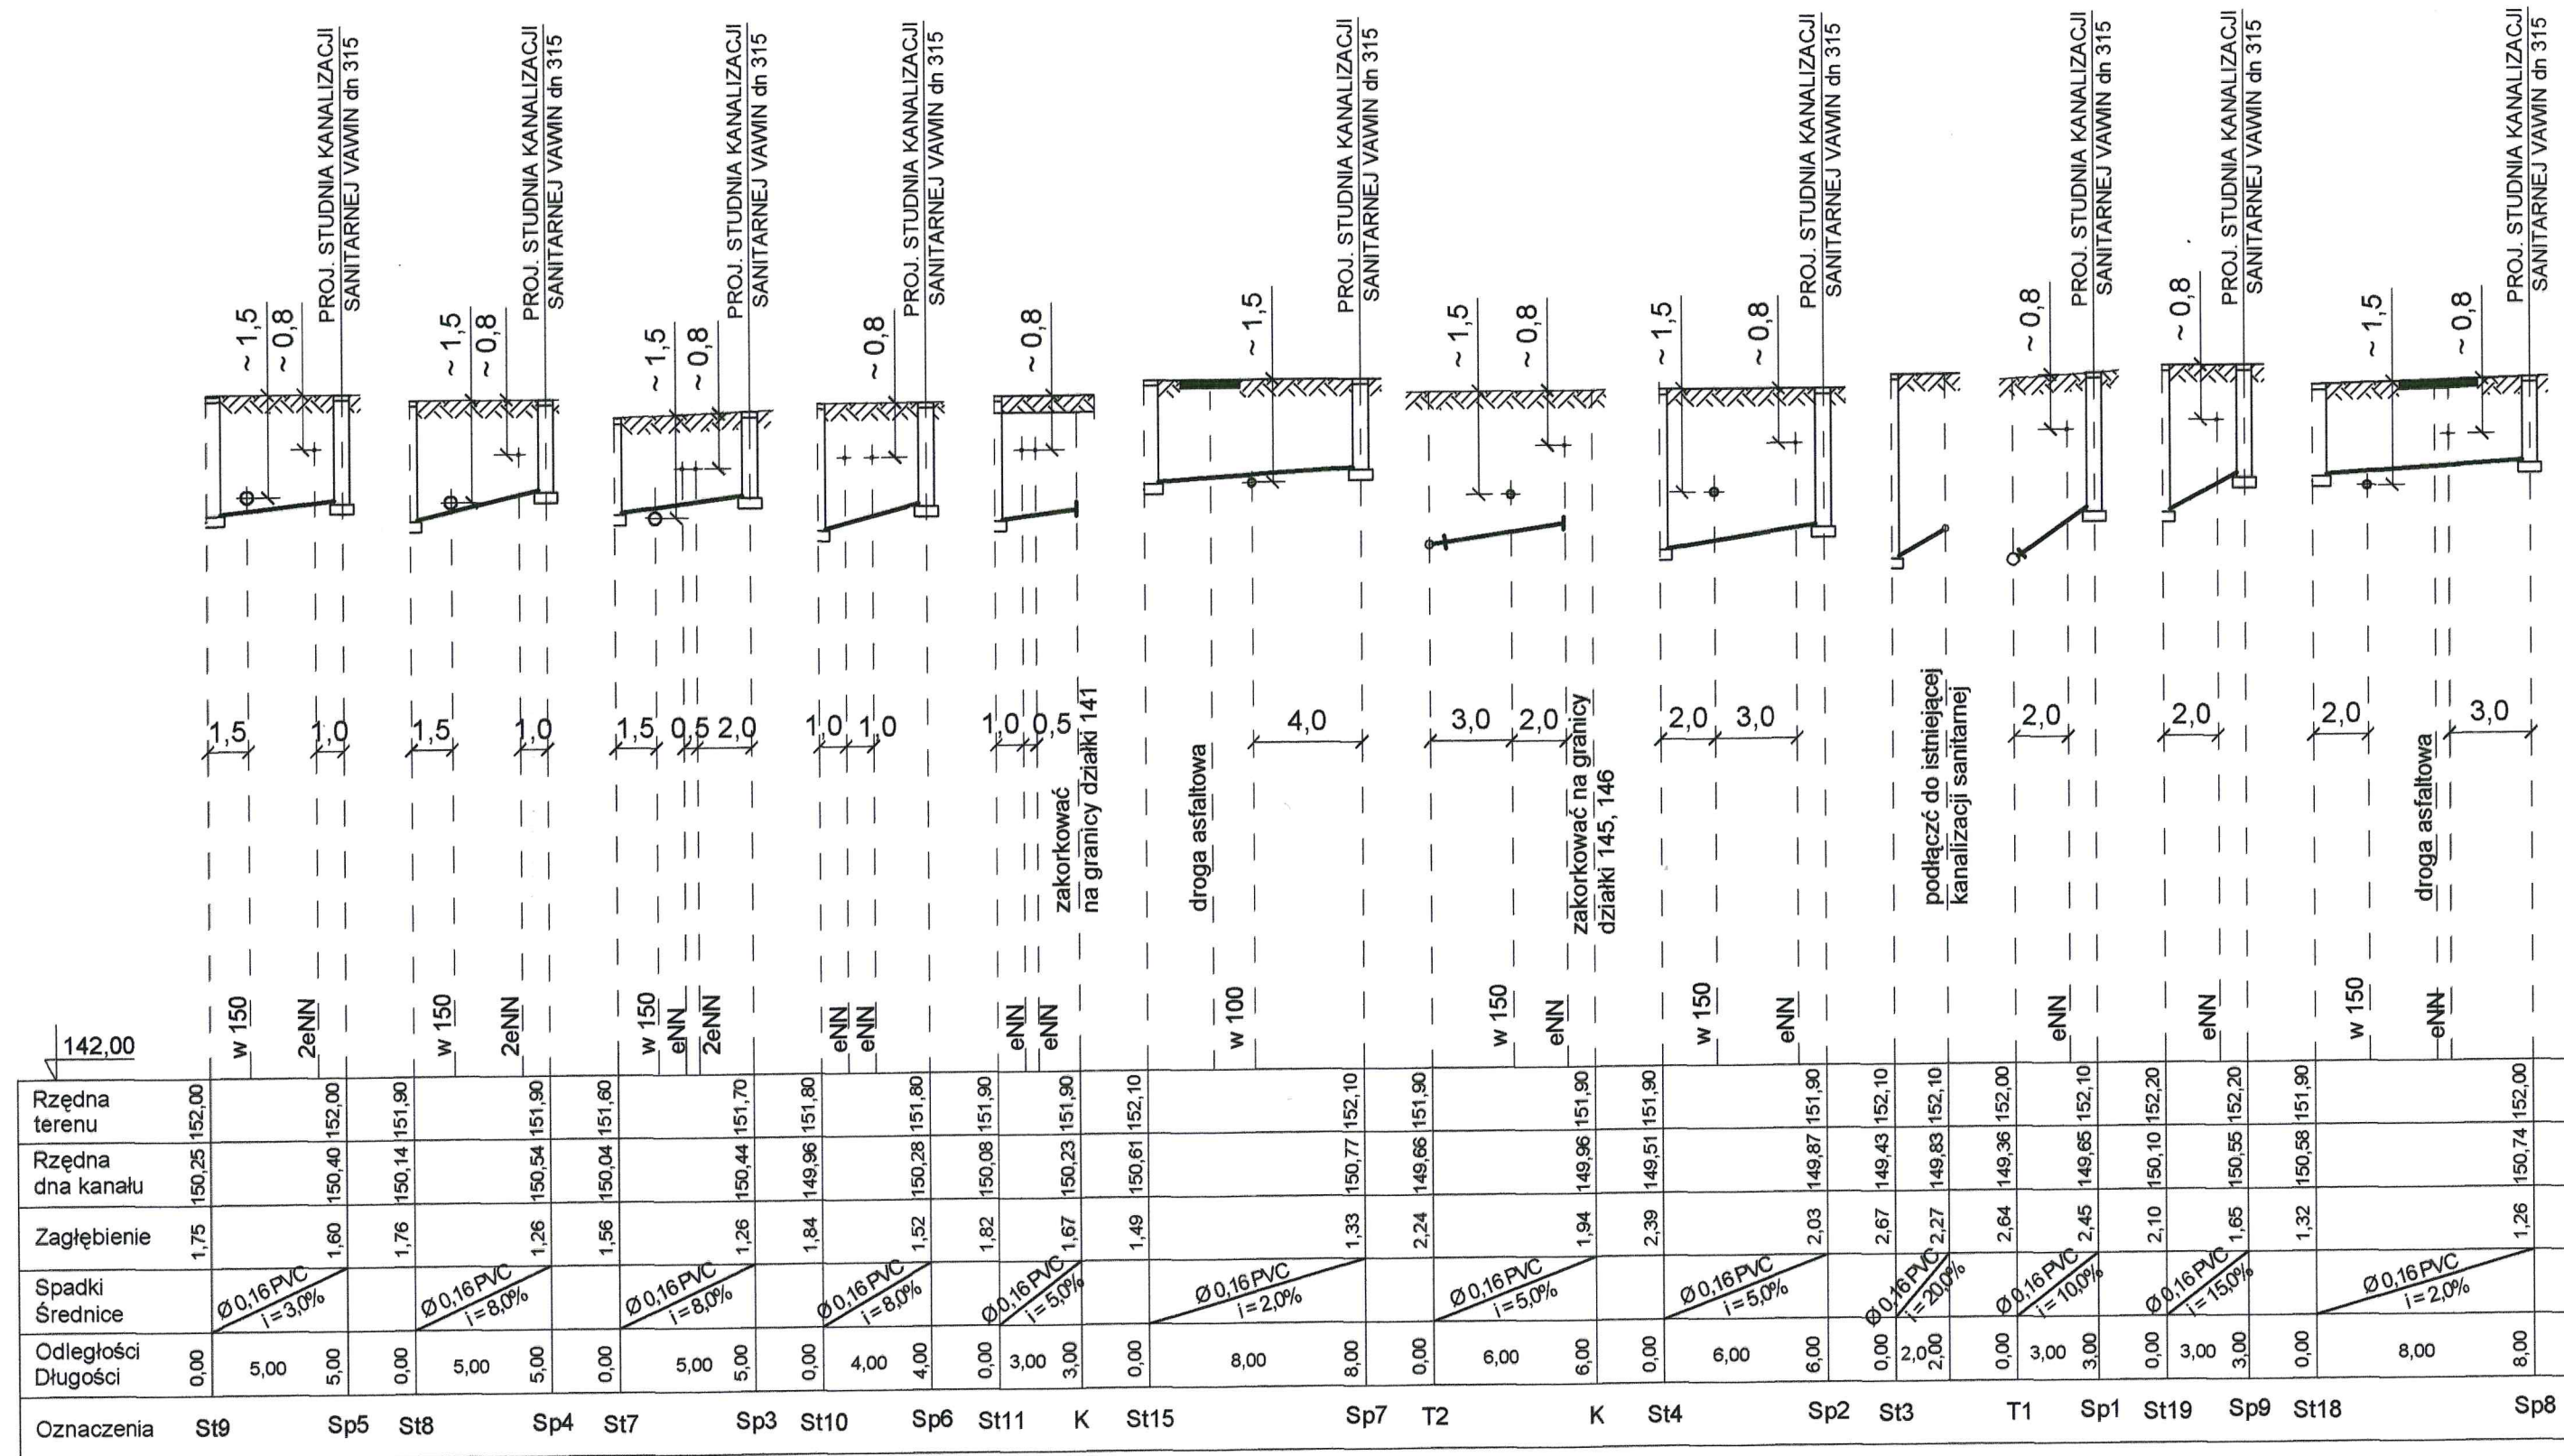


 

PROFILE PODŁUŻNE PRZYŁĄCZY KANALIZACJI SANITARNEJ

skala 1 : 100/250

"PREIS - BUD"				15 GRUDZIEŃ 2015	
TEMAT: PROJEKT PRZYŁĄCZY KANALIZACJI SANITARNEJ przyłącza Dz. Nr: 131, 133, 134, 137, 138, 147, 151, 156, 159 Skarbimierz, Gmina Skarbimierz, Obręb 0160 Skarbimierz Osiedle - PROFILE PODŁUŻNE PRZYŁĄCZY KANALIZACJI SANITARNEJ -					
	IMIĘ I NAZWISKO	SPECJALNOŚĆ	NR UPRAWNIEN	PODPIS	SKALA
PROJEKTANT	inż. L. PREISNAR	INSTALACYJNO-INŻYNIERYJNA w zakresie sieci sanitarnych	47/77/wwm		1:100/250
SPRAWDZIŁ					NR RYS. 3