


słupki systemowe
40x60x2 mm


kostka betonowa grub. 8cm
w kolorze szarym

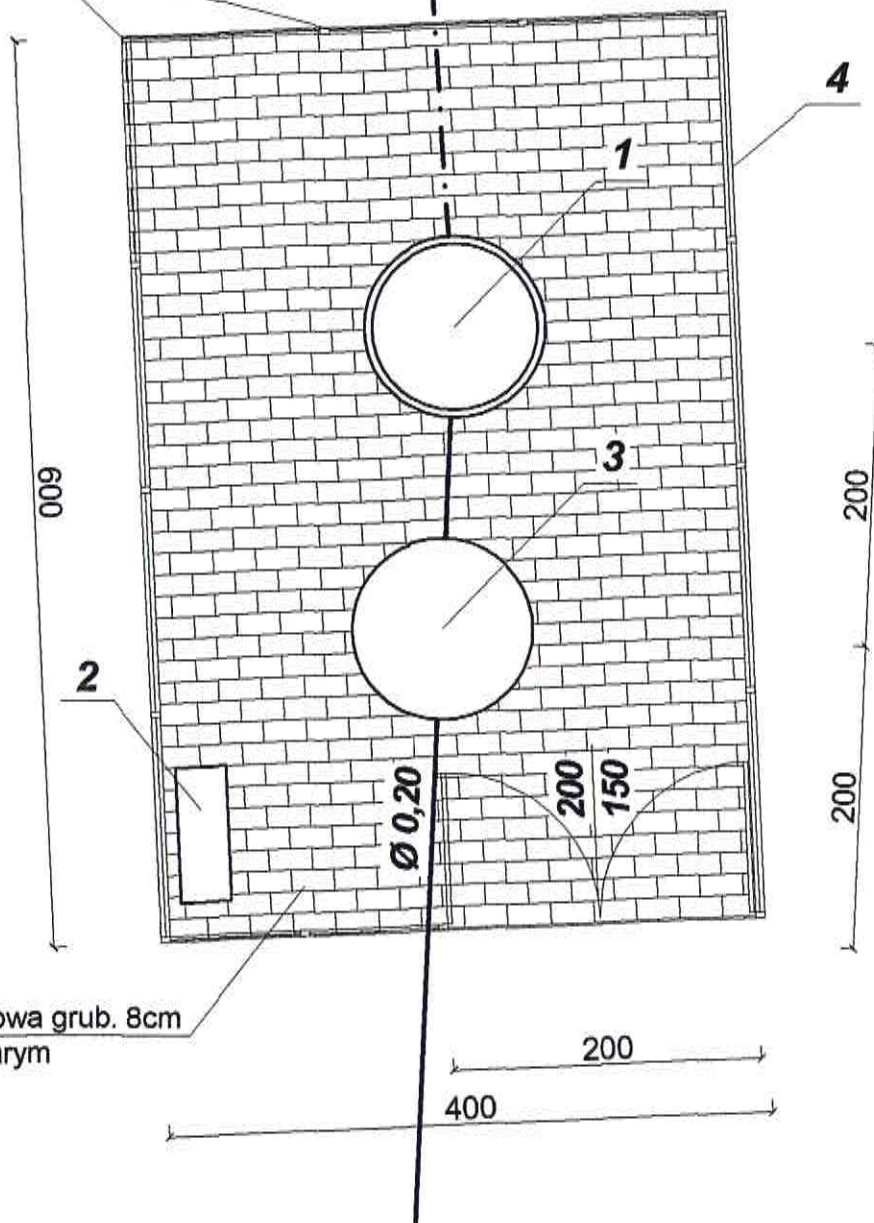

- 1.Przepompownia ścieków $\varnothing$ 1200mm H=4,0m
2. Szafa sterownicza SPM
3. Studzienka rewizyjna $\varnothing$ 1200mm
- 4.Ogrodzenie systemowe, panelowe ocynkowane

- ZAGOSPODAROWANIE PRZEPOMPOWNI P1 - skala 1 : 50

STAROSTWO POWIATOWE
W BRZEGU
-11-

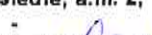"PREIS - BUD"				15 GRUDZIEŃ 2015	
TEMAT: PROJEKT SIECI KANALIZACJI SANITARNEJ Z PRZYŁĄCZAMI sieć kanalizacji sanitarnej: Dz. Nr: 129, 142, 160, 24/3 Skarbimierz, Gmina Skarbimierz, Obręb 0160 Skarbimierz Osiedle, a.m. 2, - ZAGOSPODARWANIE PRZEPOMPOWNI P1 -					
	IMIĘ I NAZWISKO	SPECJALNOŚĆ	NR UPRAWNIEN	PODPIS	SKALA
PROJEKTANT	inż. L. PREISNAR	INSTALACYJNO-INŻYNIERYJNA w zakresie sieci sanitarnych	47/77/wwwm		1:50
SPRAWDZIŁ	mgr inż. E. SZUBA	INSTALACYJNO-INŻYNIERYJNA w zakresie sieci i instalacji sanitarnych	39/94 Op		NR RYS. 7