


przekrój A-A skala 1:50

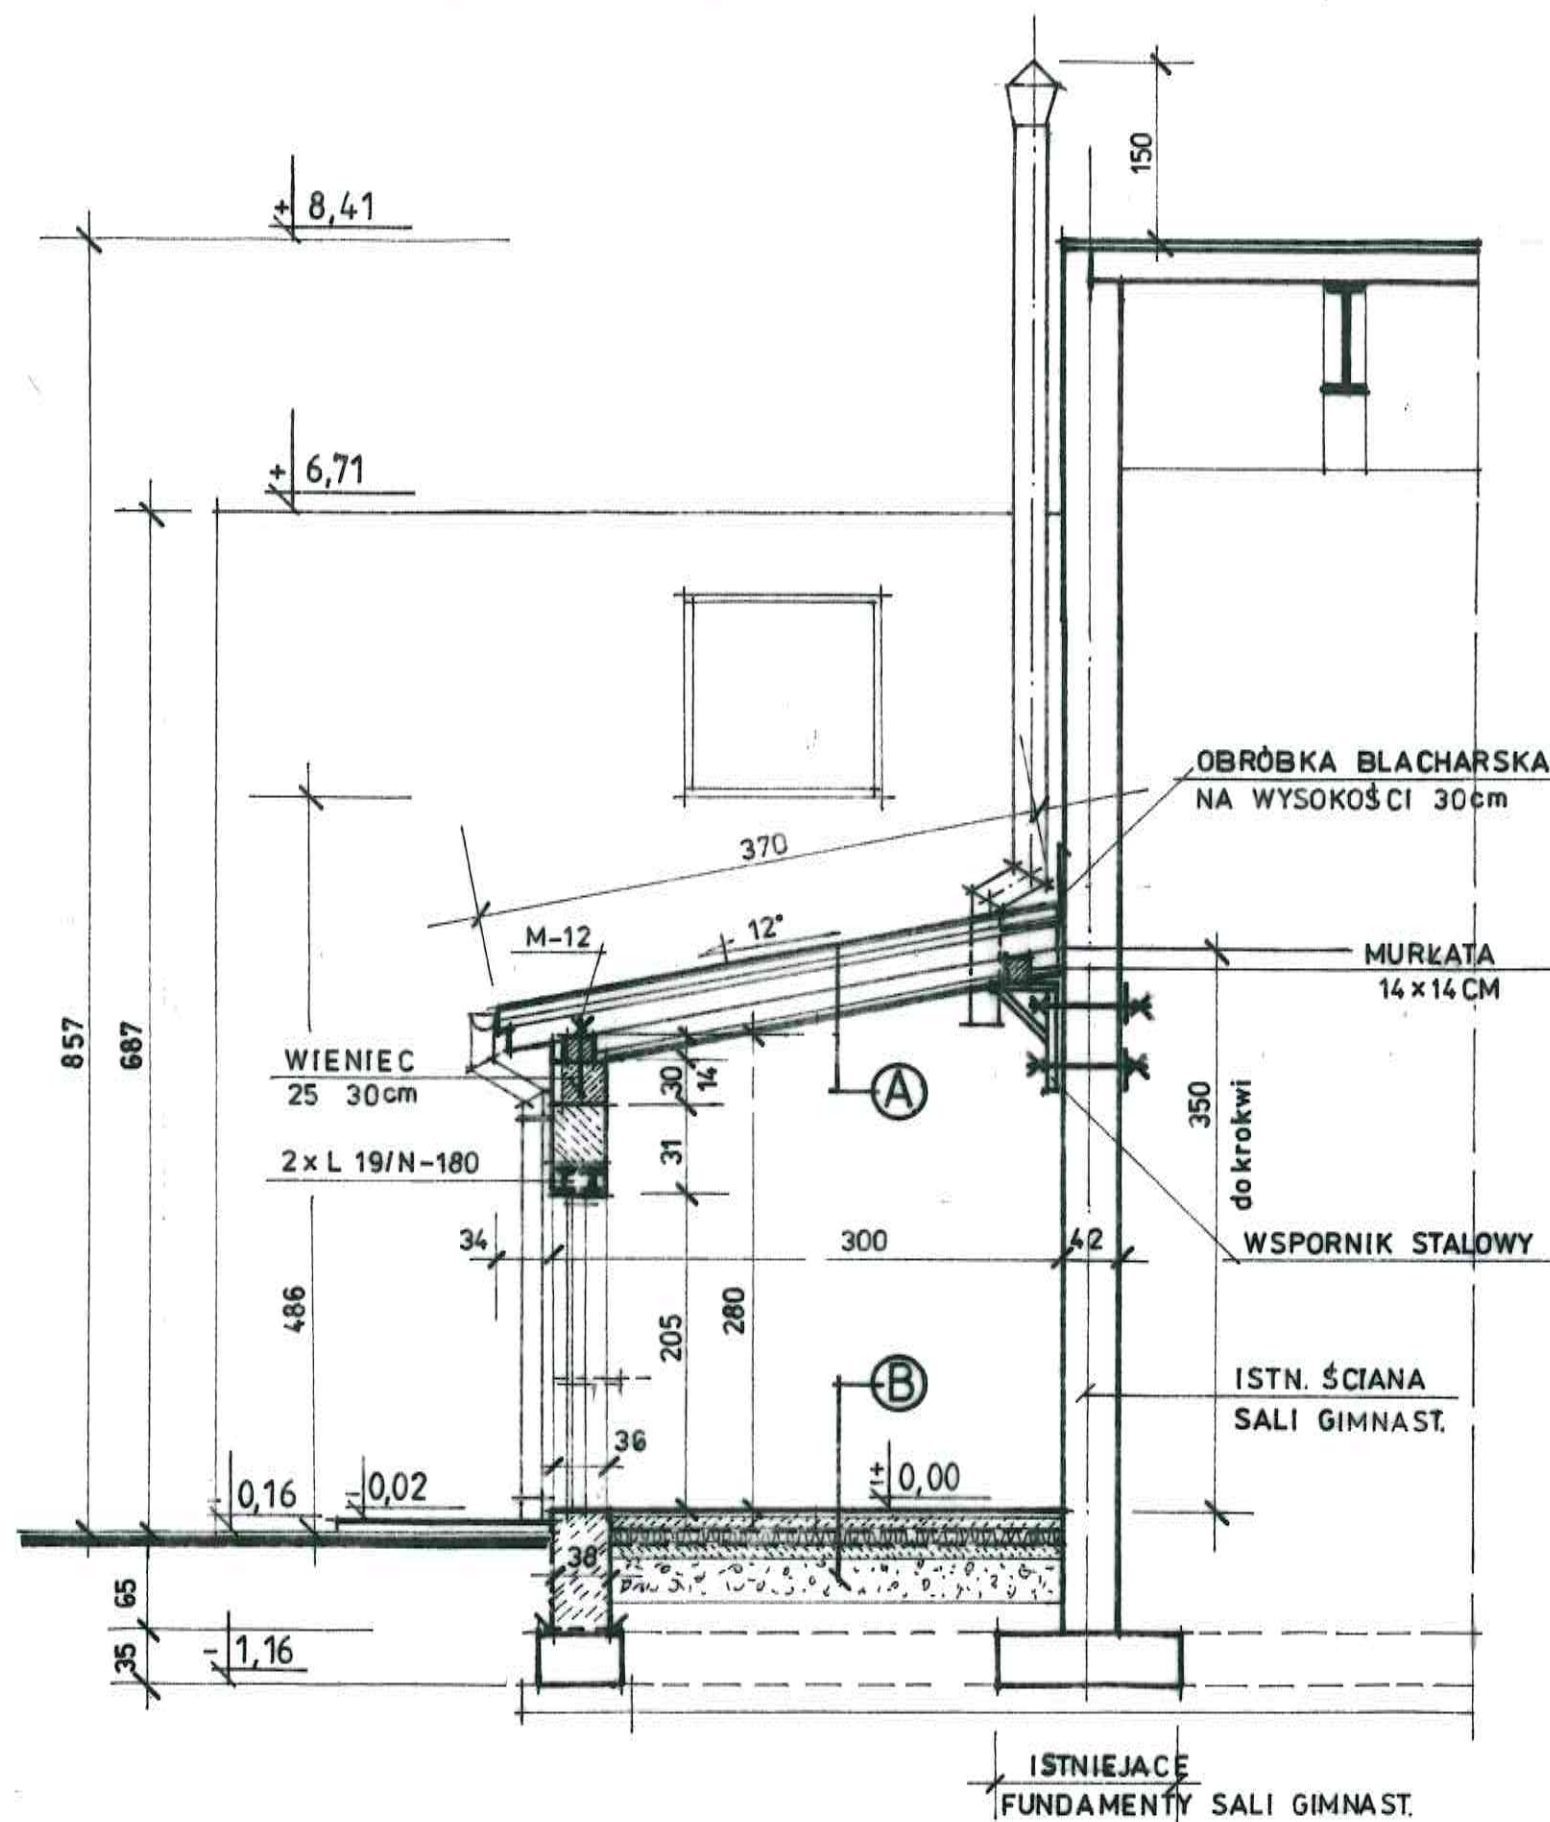

A	dach
	blachdachówka
	łaty drewniane 4x5cm
	kontrłaty drewn. 2,5x5cm
	folia dachowa twarda
	krokwie 8x16cm
	wetna mineralna 16cm pomiędzy krokiewiami
	5cm wetna mineralna / stelaż stalowy
	konstrukcja stropu podwieszonego
	paroizolacja z ekranem termicznym
B	plyta gipso-kartonowa 3x12,5mm
	typu DFH2
	podłoga na gruncie
	posadzka płytki ceramiczne 1,5cm
	gładź cementowa zbrojona ϕ 6 co 10cm
	paroizolacja
	styropian EPS 200-036 gr. 6cm
	2xpapa termozgrzewalna-izolacja
	przeciwwilgociowa
	plyta betonowa gr.10cm
	podsyпка żwirowa min. 25cm
	grunt rodzimy

STAROSTWO POWIATOWE
W BRZEGU
-10-

16.

MGR inż. PIOTR LEONSKI
Uprawnienia projektowe
Nr 215/90/UW

INWESTOR	Gmina Skarbimierz ul. Parkowa 12, 49-313 Skarbimierz - Osiedle	
OBIEKT	Kotłownia gazowa Q=275kW	Skala 1 : 50
ADRES	Żłobizna ul. Jaśminowa 1. działka nr 1/14	
PROJEKTANT	mgr inż. arch. Piotr Leoński upr. Nr 215/90/UW	br. budowlana
NAZWA RYS.	Przekrój A - A	4/A