


RZUT KOTŁOWNI

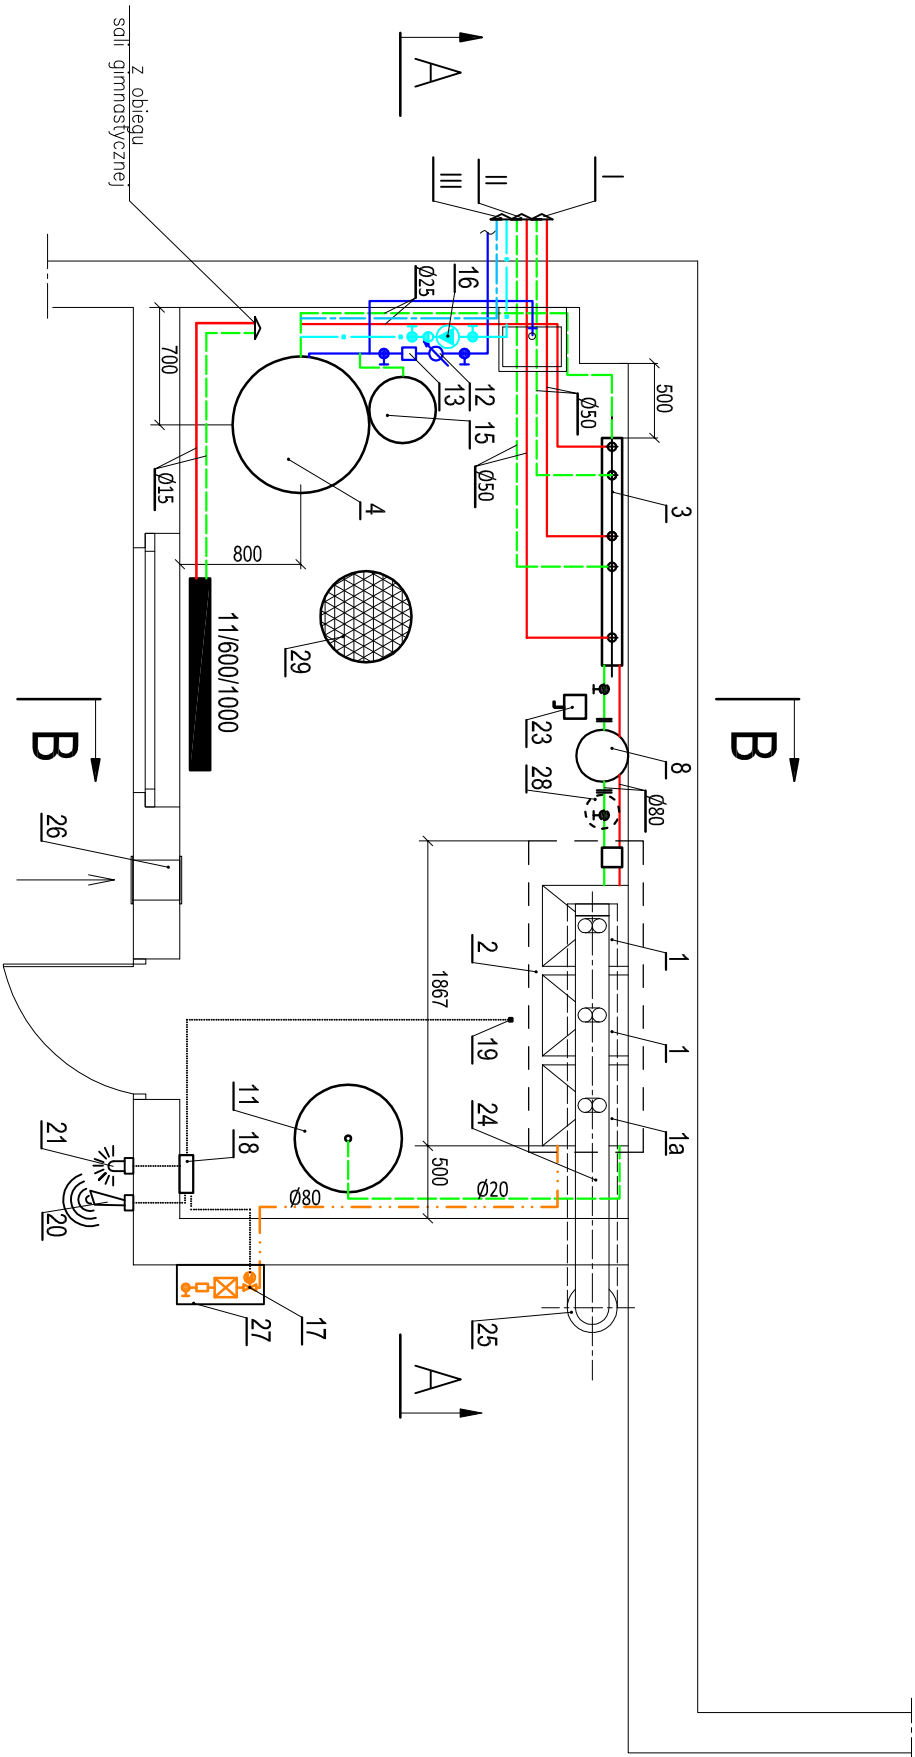

Oznaczenia:

- zasilanie C.O.
- powrót C.O.
- woda zimna
- woda ciepła
- cyrkulacja
- instalacja gazowa
- kondensat

- I - Obieg sali gimnastycznej
- II - Obieg budynku mieszkalno-socjalnego
- III - Ciepła woda i cyrkulacja do sali gimnastycznej

Temat projektu:	PROJEKT KOTŁOWNI GAZOWEJ Q=275 kW			Investor:
				Gmina Skarbinierz ul. Parkowa 12
Lokalizacja:	Żłobizna , ul. Jaśminowa, dz. nr 1/14 Gmina Skarbinierz			Branża: sanitarna
Nazwa rysunku:	Rzut Kotłowni			Skala: 1:50
Autorzy:	Imię i nazwisko	Nr uprawnień	Podpis	Data: Maj 2016
Opracował:	mgr inż. Piotr Piotrowski			
Projektował:	inż. Leszek Preisner	186/75/Wwm		
Sprawdził:				Nr rysunku: 1/S