


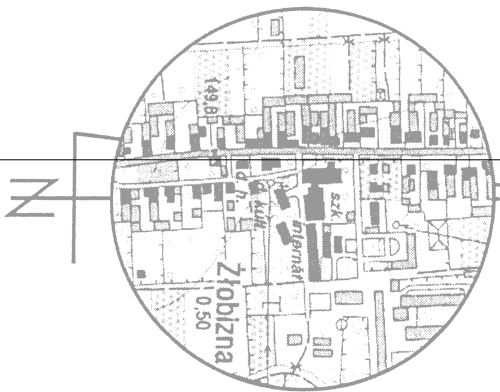

PLAN SYTUACYJNY

MAPA DO CELÓW PROJEKTOWYCH

1:500

Opracowana metodą wektorzacji rastra mapy zasadniczej 463.412.253, 463.414.051

BIURO USŁUG GEODEZYJNYCH

Kondracki Włodzisław

ul. Słowiańska 13, 49-300 Brzeg

Województwo: opolskie

Gmina: 160102_2 Skarbimierz

Obręb: 0104 Żłobizna

Działka: 1/14 KM 2

Ks.robót: 5238/169/2015

Nr ew.zgł: G.6640.1.1320.2015

Układ współrzędnych: „1965”


Poziom odniesienia: Kronszadt

Mapę opracowano dnia: 24.09.2015r.

Mapa zawiera granice prawne.

Na podstawie protokołu badania KW OP1B/00044616/3 z dnia 24.09.2015r. stwierdzono nieopłatną służebność drogi koniecznej na czas nieoznaczony polegającą na prawie przejazdu i przechodu przez działkę nr 1/14 na rzecz każdorazowych współwłaścicieli działki nr 1/15.

Temat projektu:	PROJEKT PRZYLĄCZA CIEPŁEGO			Investor:
Lokalizacja:	Budynek mieszkalno - socjalny, sala gimnastyczna Żłobizna gm. Skarbimierz, dz. nr 1/1/14			Gmina Skarbimierz ul. Parkowa 12 49-318 - Skarbimierz Os.
Nazwa rysunku:	Plan sytuacyjny			Branża: sanitarna
Autoryz:	Imię i nazwisko	Nr uprawnień	Podpis	Data: Czerwiec 2016
Opracował:	mgr inż. Piotr Piotrowski			
Projektował:	inż. Leszek Preisner	186/75/Wwm		
Sprawdzał:				
				Nr rysunku: 1

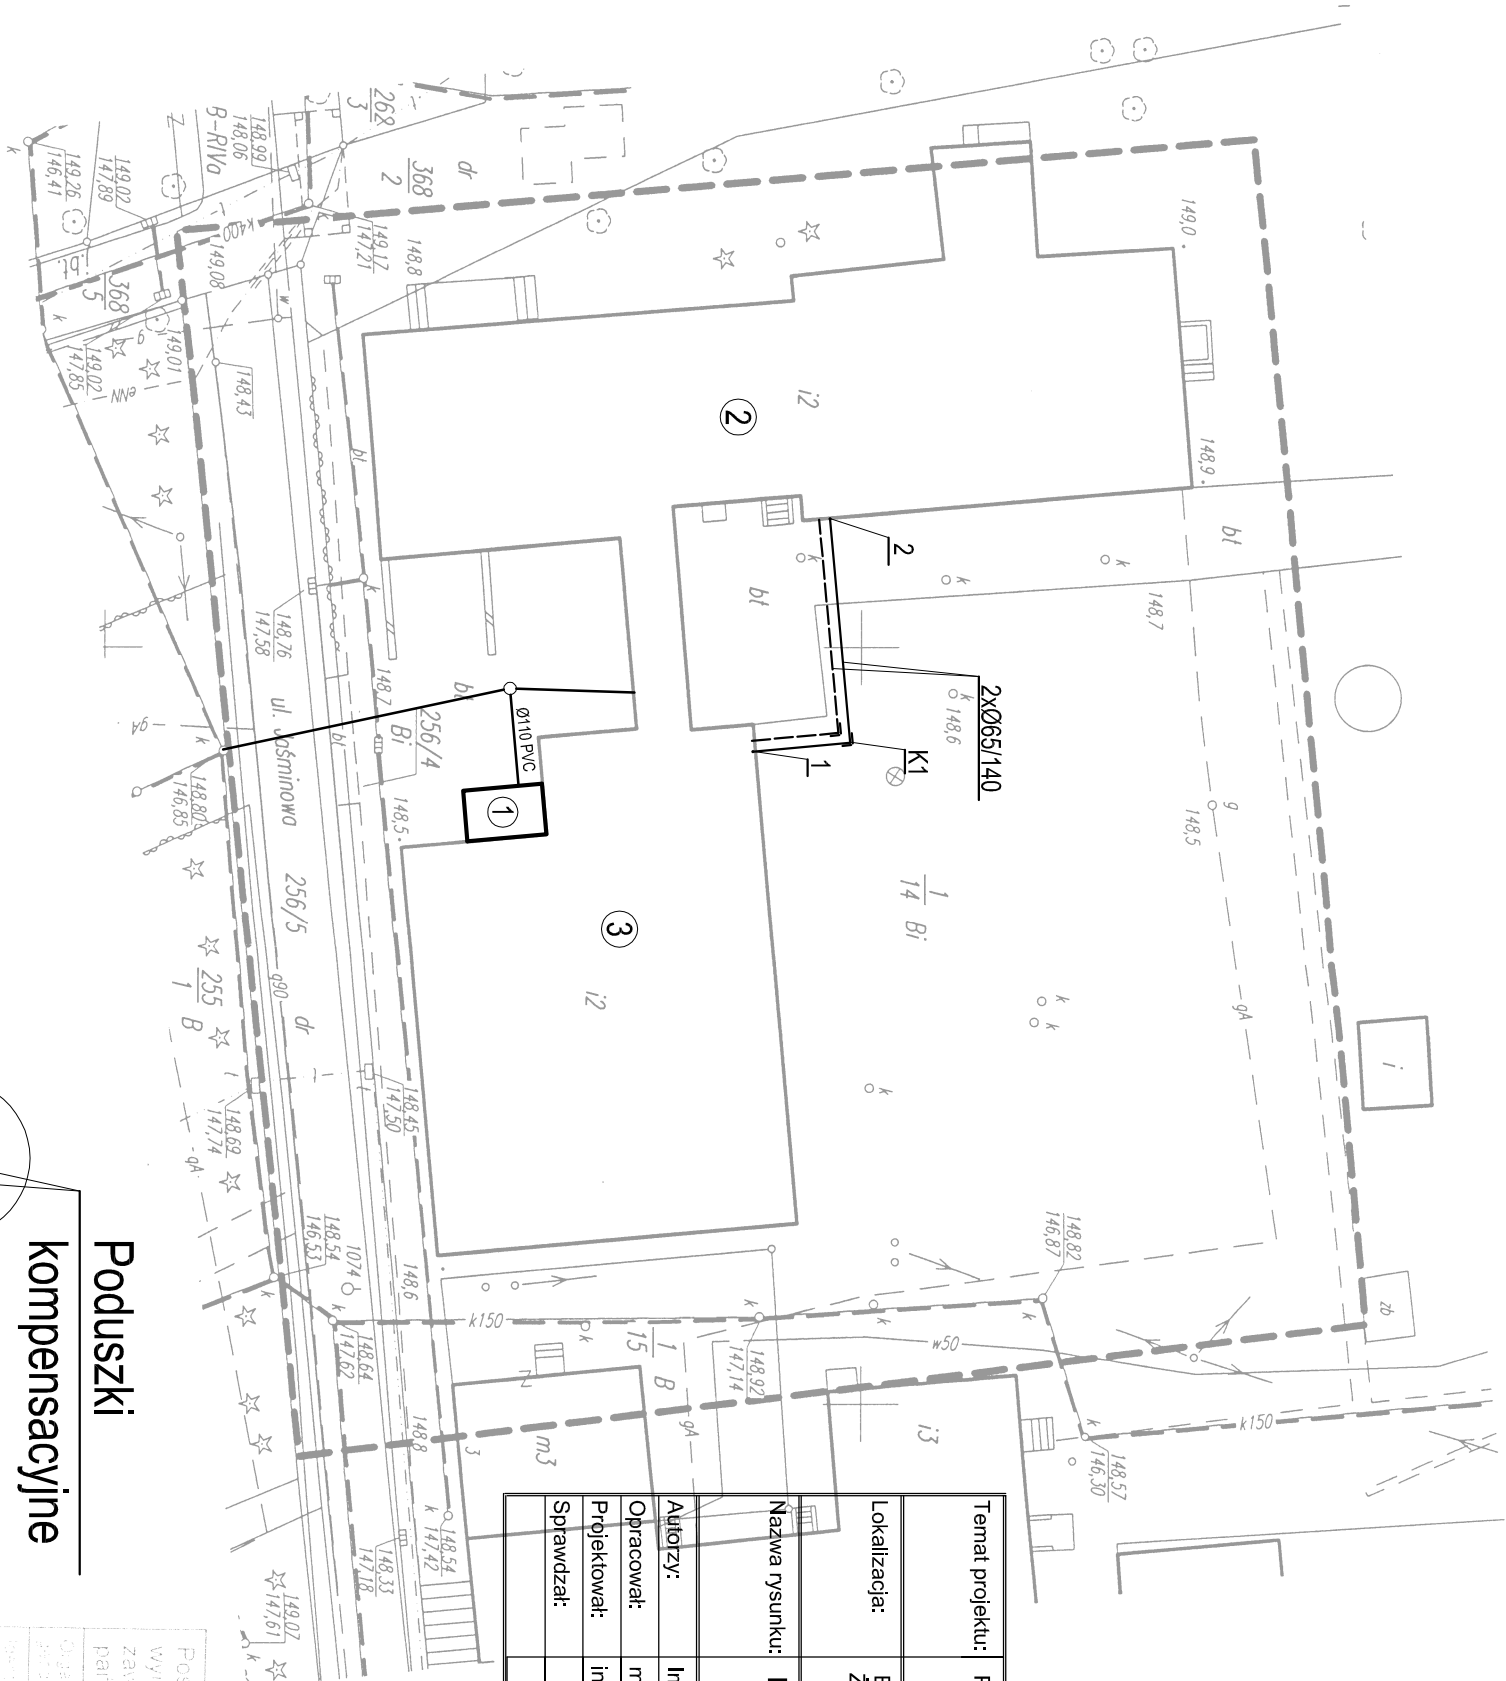

Poduszki

kompensacyjne

- 1 - kotłownia gazowa
- 2 - budynek mieszkalno - socjalny
- 3 - budynek sali gimnastycznej

Poswiadcza się, że niniejszy dokument został opracowany z wyniku prac geodezyjnych i wytopograficznych, które zostały wykonane zgodnie z przepisami prawa geodezyjnego i kartograficznego, a także z przepisami o ochronie informacji o niejawnych źródłach i o ochronie informacji o niejawnych źródłach.	
Opracował:	Starosta Miński
Projektował:	P.1601.2015.1313
Sprawdzał:	2015-09-25
z up. STAROSTY	

Projektant
Inspektor w Wydziale
Technicznym