


PROFIL PRZYŁĄCZA CIEPLNEGO

1:500/100

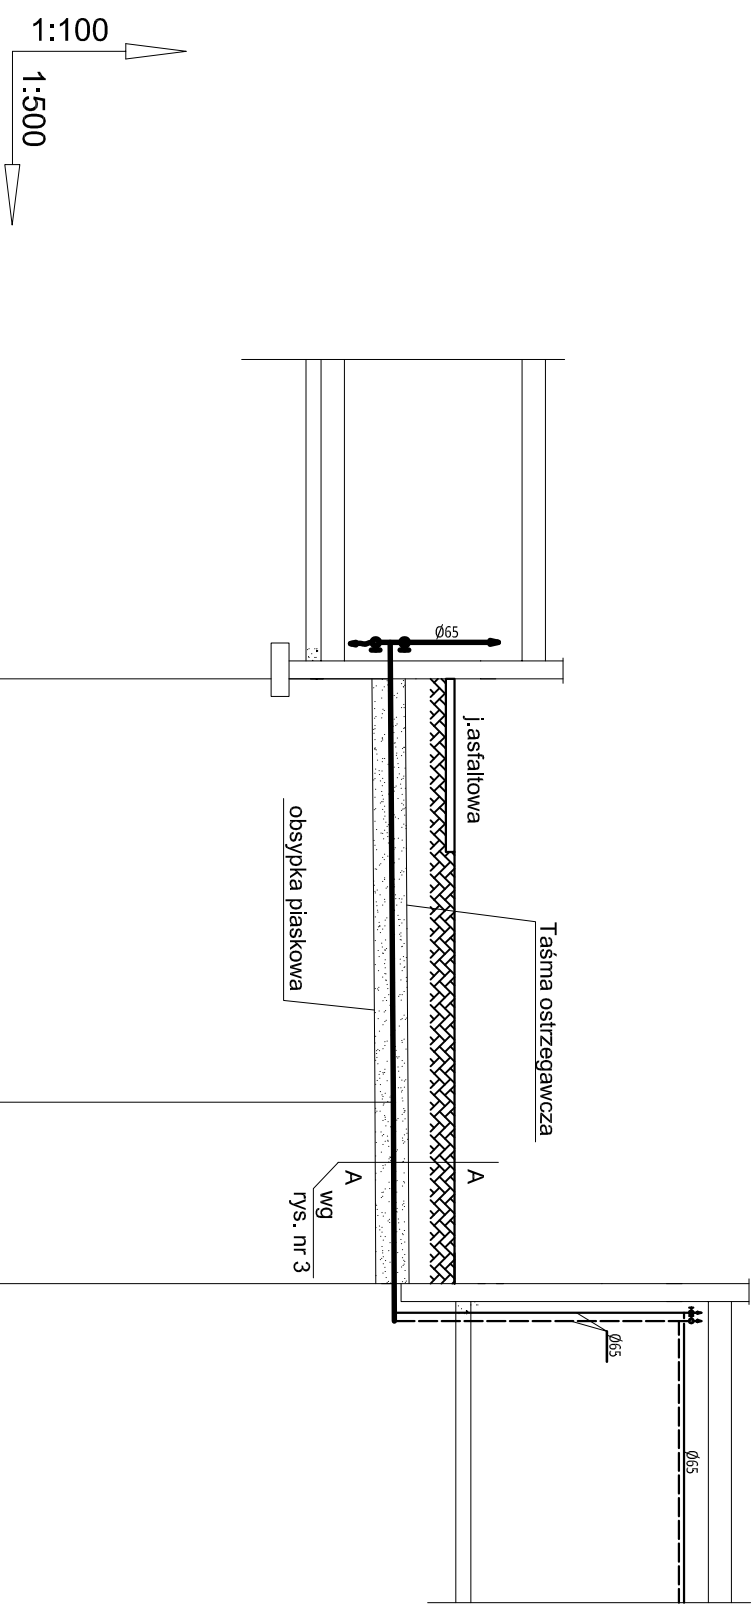

Rzędna porównawcza +140,00m n.p.m.				
Rzędna terenu [m n.p.m.]	proj.	148,60	148,60	148,60
Rzędna osi rurociągu [m n.p.m.]		147,75	147,79	147,81
Zagłębienie [m]		0,85	0,81	0,79
Spadki/ Średnice [%/mm]	Ø32 PE i=0,5%			
Odległości	0,00	14,0	14,00	6,0 20,0
Oznaczenia [m]	Bud. mieszkalno-socjalny 2			Bud. sali gimnastycznej 1

Temat projektu:	PROJEKT PRZYŁĄCZA CIEPLNEGO			Investor: Gmina Skarbmierz ul. Parkowa 12 49-318 - Skarbmierz Os.
Lokalizacja:	Budynek mieszkalno - socjalny, sala gimnastyczna Żłobizna gm. Skarbmierz, dz. nr 1/14			Branża: sanitarna
Nazwa rysunku:	Profil przyłącza ciepłego			Skala: 1:100/500
Autorzy:	Imię i nazwisko	Nr uprawnień	Podpis	Data: Czerwiec 2016
Opracował:	mgr inż. Piotr Piotrowski			
Projektował:	inż. Leszek Preisner	186/75/Mwm		
Sprawdzał:				
Nr rysunku:				2