


SCHEMAT TECHNOLOGICZNY KOTŁOWNI GAZOWEJ

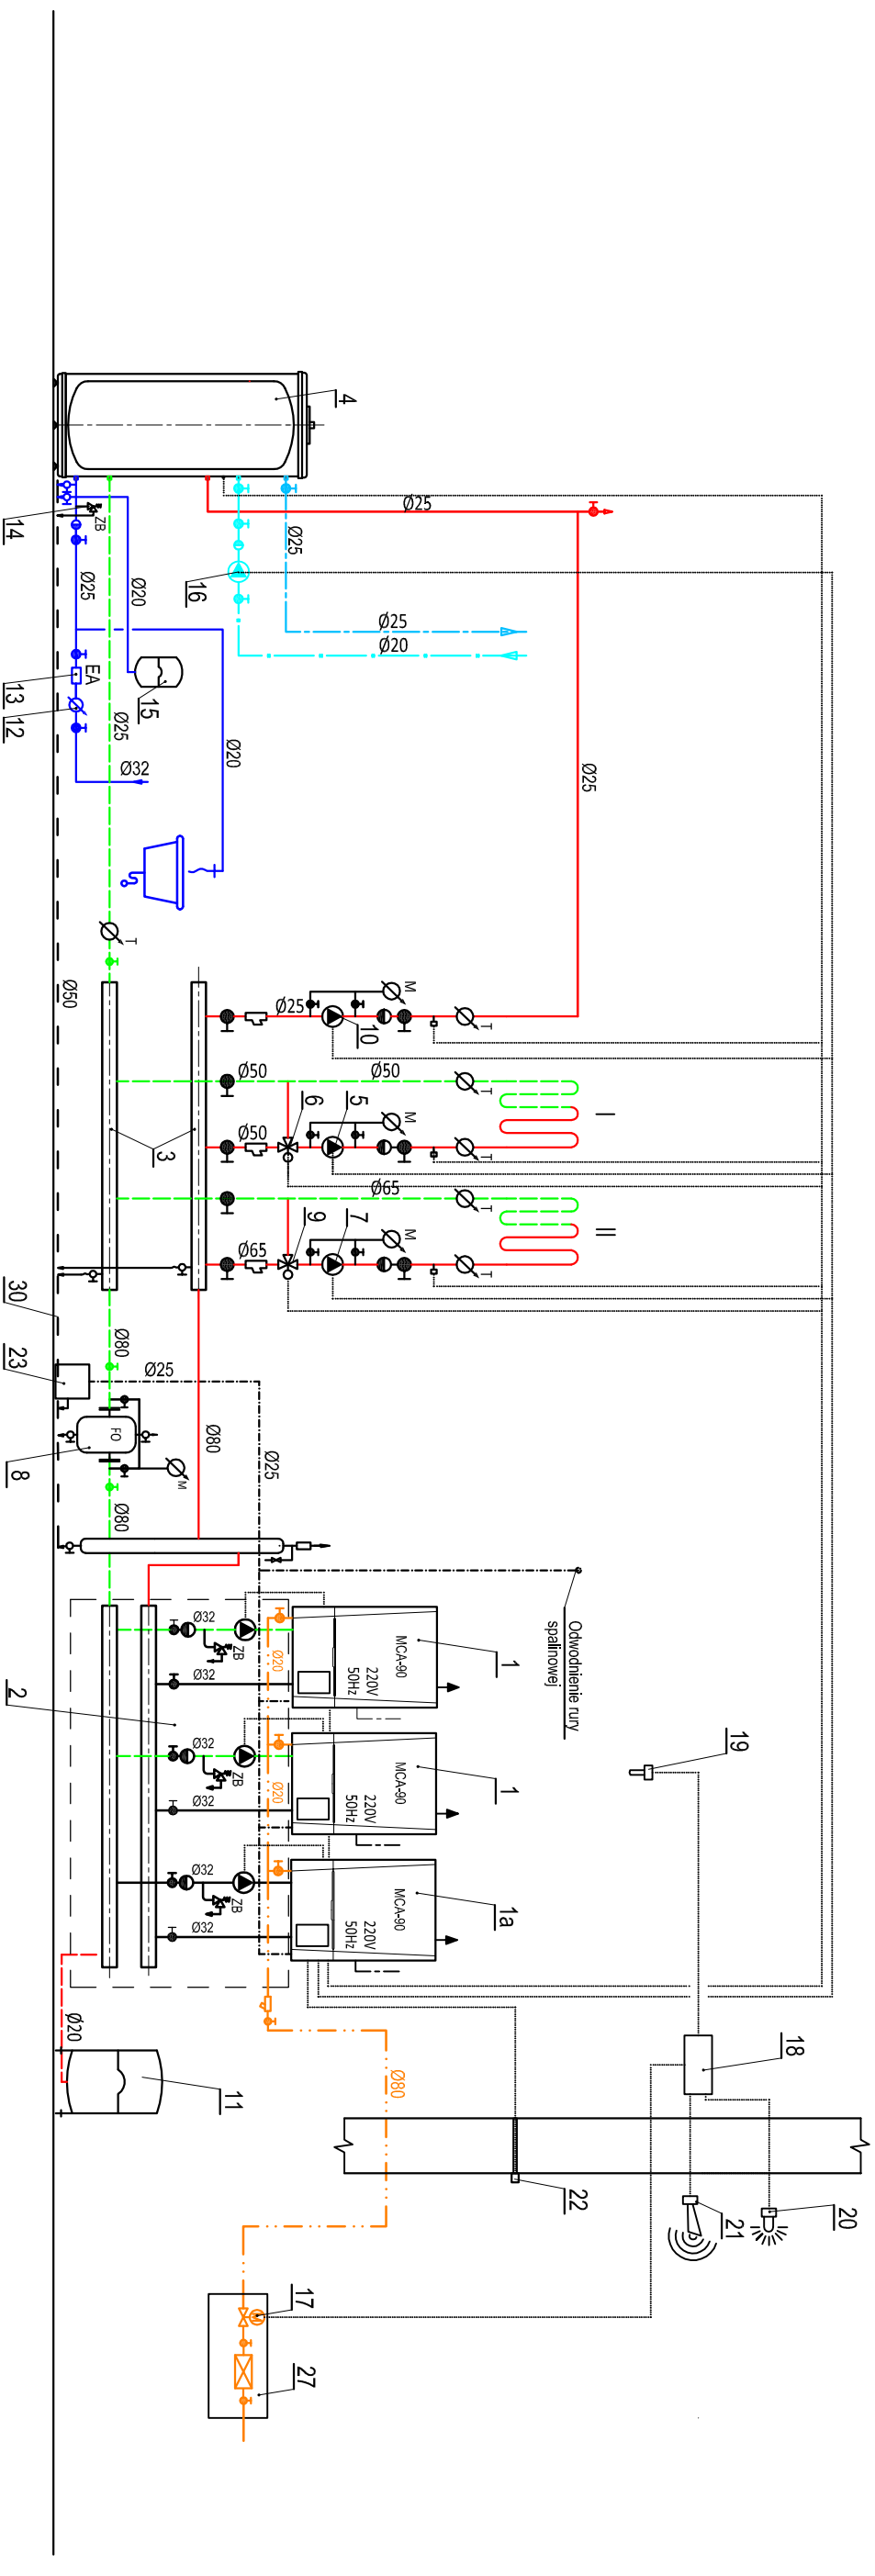

Oznaczenia:

- zasilanie C.O.
- powrót C.O.
- woda zimna
- woda ciepła
- cyrkulacja
- instalacja gazowa
- kondensat

- zawór kulowy
 - zawór spustowy
 - zawór zwrotny
 - filtr siatkowy
 - filtr gazu
 - termometr tarczowy
 - manometr tarczowy
 - zawór bezpieczeństwa SYR
 - odpowiednik automatyczny
 - zawór antyskażeniowy SOCLA EA-251

Temat projektu:	PROJEKT KOTŁOWNI GAZOWEJ Q=275 kW			Inwestor: Gmina Skarbinierz ul. Parkowa 12 49-318 - Skarbinierz Os.
Lokalizacja:	Żłobizna , ul. Jaśminowa, dz. nr 1/14 Gmina Skarbinierz			Branża: sanitarna
Nazwa rysunku:	Schemat technologiczny kotłowni gazowej			Skala: -
Autorzy:	Imię i nazwisko	Nr uprawnień	Podpis	Data: Maj 2016
Opracował:	mgr inż. Piotr Piotrowski			Nr rysunku: 3/S
Projektował:	inż. Leszek Preisner	186/75/Mwm		
Sprawdzał:				