


SZCZEGÓŁ UŁOŻENIA RUROCIĄGU C.O.

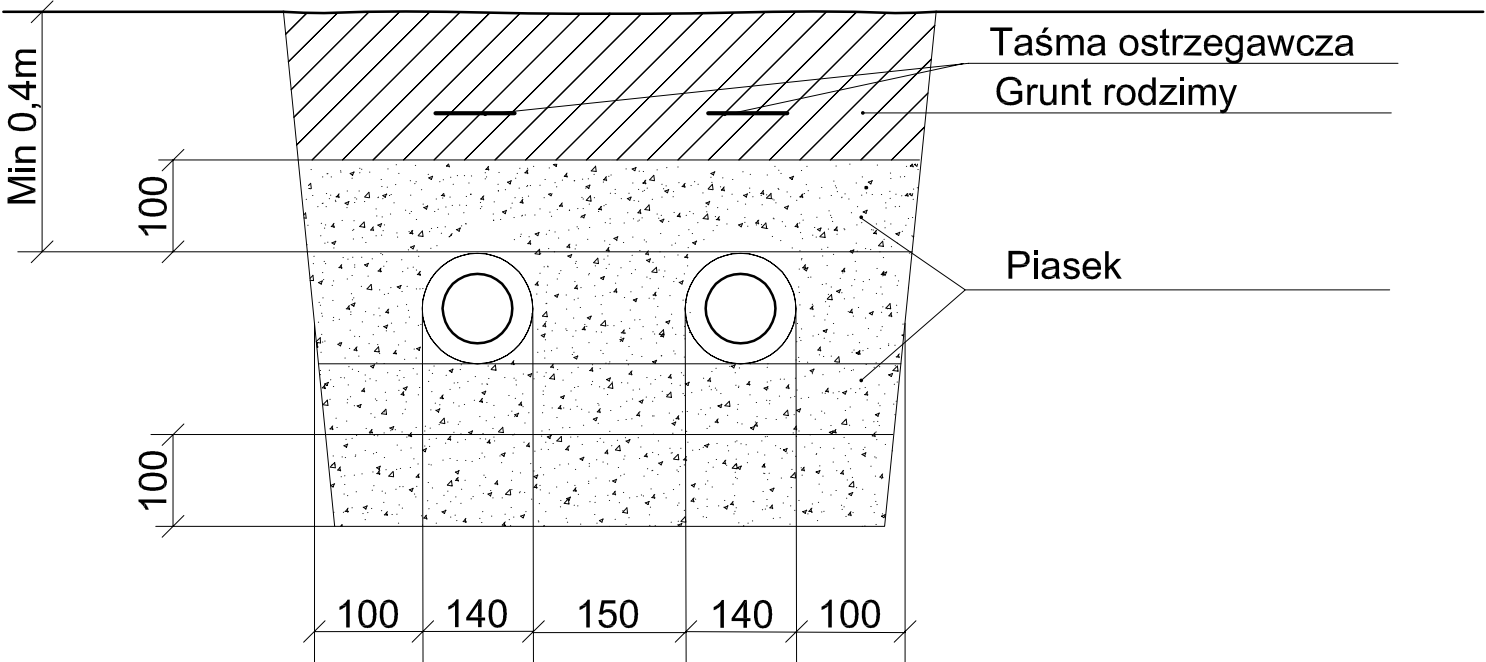

Temat projektu:	PROJEKT PRZYŁĄCZA CIEPLNEGO			Inwestor: Gmina Skarbimierz ul. Parkowa 12 49-318 - Skarbimierz Os.
Lokalizacja:	Budynek mieszkalno - socjalny, sala gimnastyczna Żłobizna gm. Skarbimierz, dz. nr 1/14			Branża: sanitarna
Nazwa rysunku:	Szczegół ułożenia rurociągu			Skala: -
Autorzy:	Imię i nazwisko	Nr uprawnień	Podpis	Data: Czerwiec 2016
Opracował:	mgr inż. Piotr Piotrowski			
Projektował:	inż. Leszek Preisner	186/75/Wwm		Nr rysunku: 3
Sprawdzał:				