


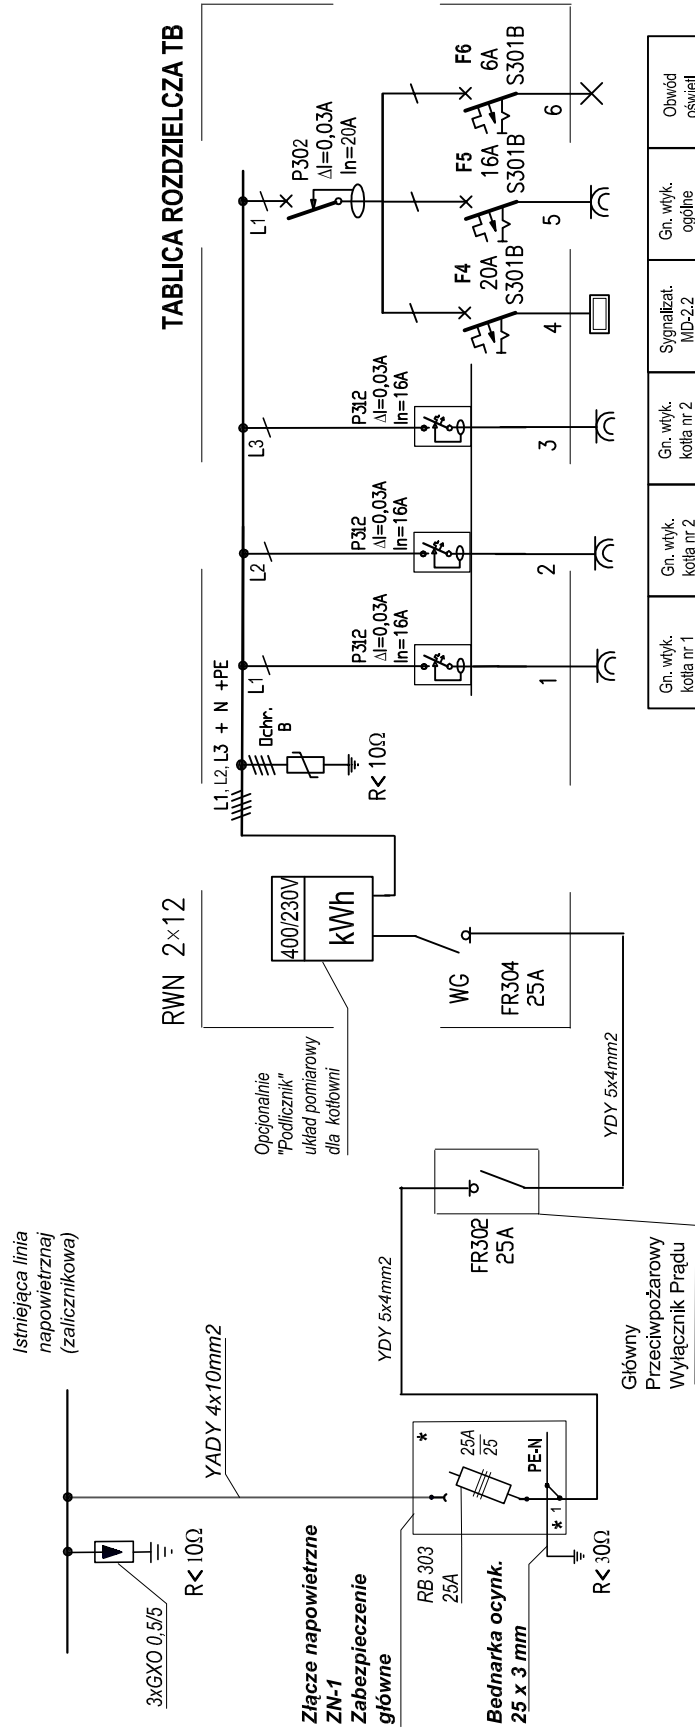

	Gn. wyk. kolia nr 1	Gn. wyk. kolia nr 2	Gn. wyk. kolia nr 2	Gn. wyk. kolia nr 2	Signalizat. MD-2.2	Gn. wyk. ogólne	Obwód oświetl.
moc Pi	Pi=0,9kW	Pi=0,9kW	Pi=0,9kW	Pi=0,9kW	Pi =0,3kW	Pi=1,0kW	Pi =0,2kW
nr obwodu	1	2		3	4	5	6
przewód	YDYzto 3x2,5	YDYzto 3x2,5	YDYzto 3x2,5	YDYzto 3x2,5	YDYp2to 3x2,5	YDYzto 3x2,5	YDYp2to 3x1,5

$$\begin{aligned} P_i &= 4,2 \text{ kW} \\ P_s &= 3,2 \text{ kW} \\ I_s &= 4,9 \text{ A} \end{aligned}$$

Układ połączeń TN-S

**Ochrona przeciwporażeniowa:
Samoczynne odłączenie napięcia**

Temat projektu:	PROJEKT KOTŁOWNI GAZOWEJ Q=214 kW BUDYNEK GIMNAZJUM			Inwestor: Gmina Skarbinierz ul. Piłsudskiego 12 49-318 - Skarbinierz Os.
Lokalizacja:	Budynek Gimnazjum Skarbinierz Osiedle, ul. Akacjowa nr 27 dz. nr 19/55 Gmina Skarbinierz			Branch: elektryczna
Nazwa rysunku:	SCHEMAT IDEOWY ZASILANIA I INSTALACJI ELEKTRYCZNEJ			Scale:
Autorzy:	Imię i nazwisko		Podpis	Date:
Opracował:				Lipiec 2010
Projektował:	W.R. Sztorc		57/85/Op	Nr rysunku:
				2/E