


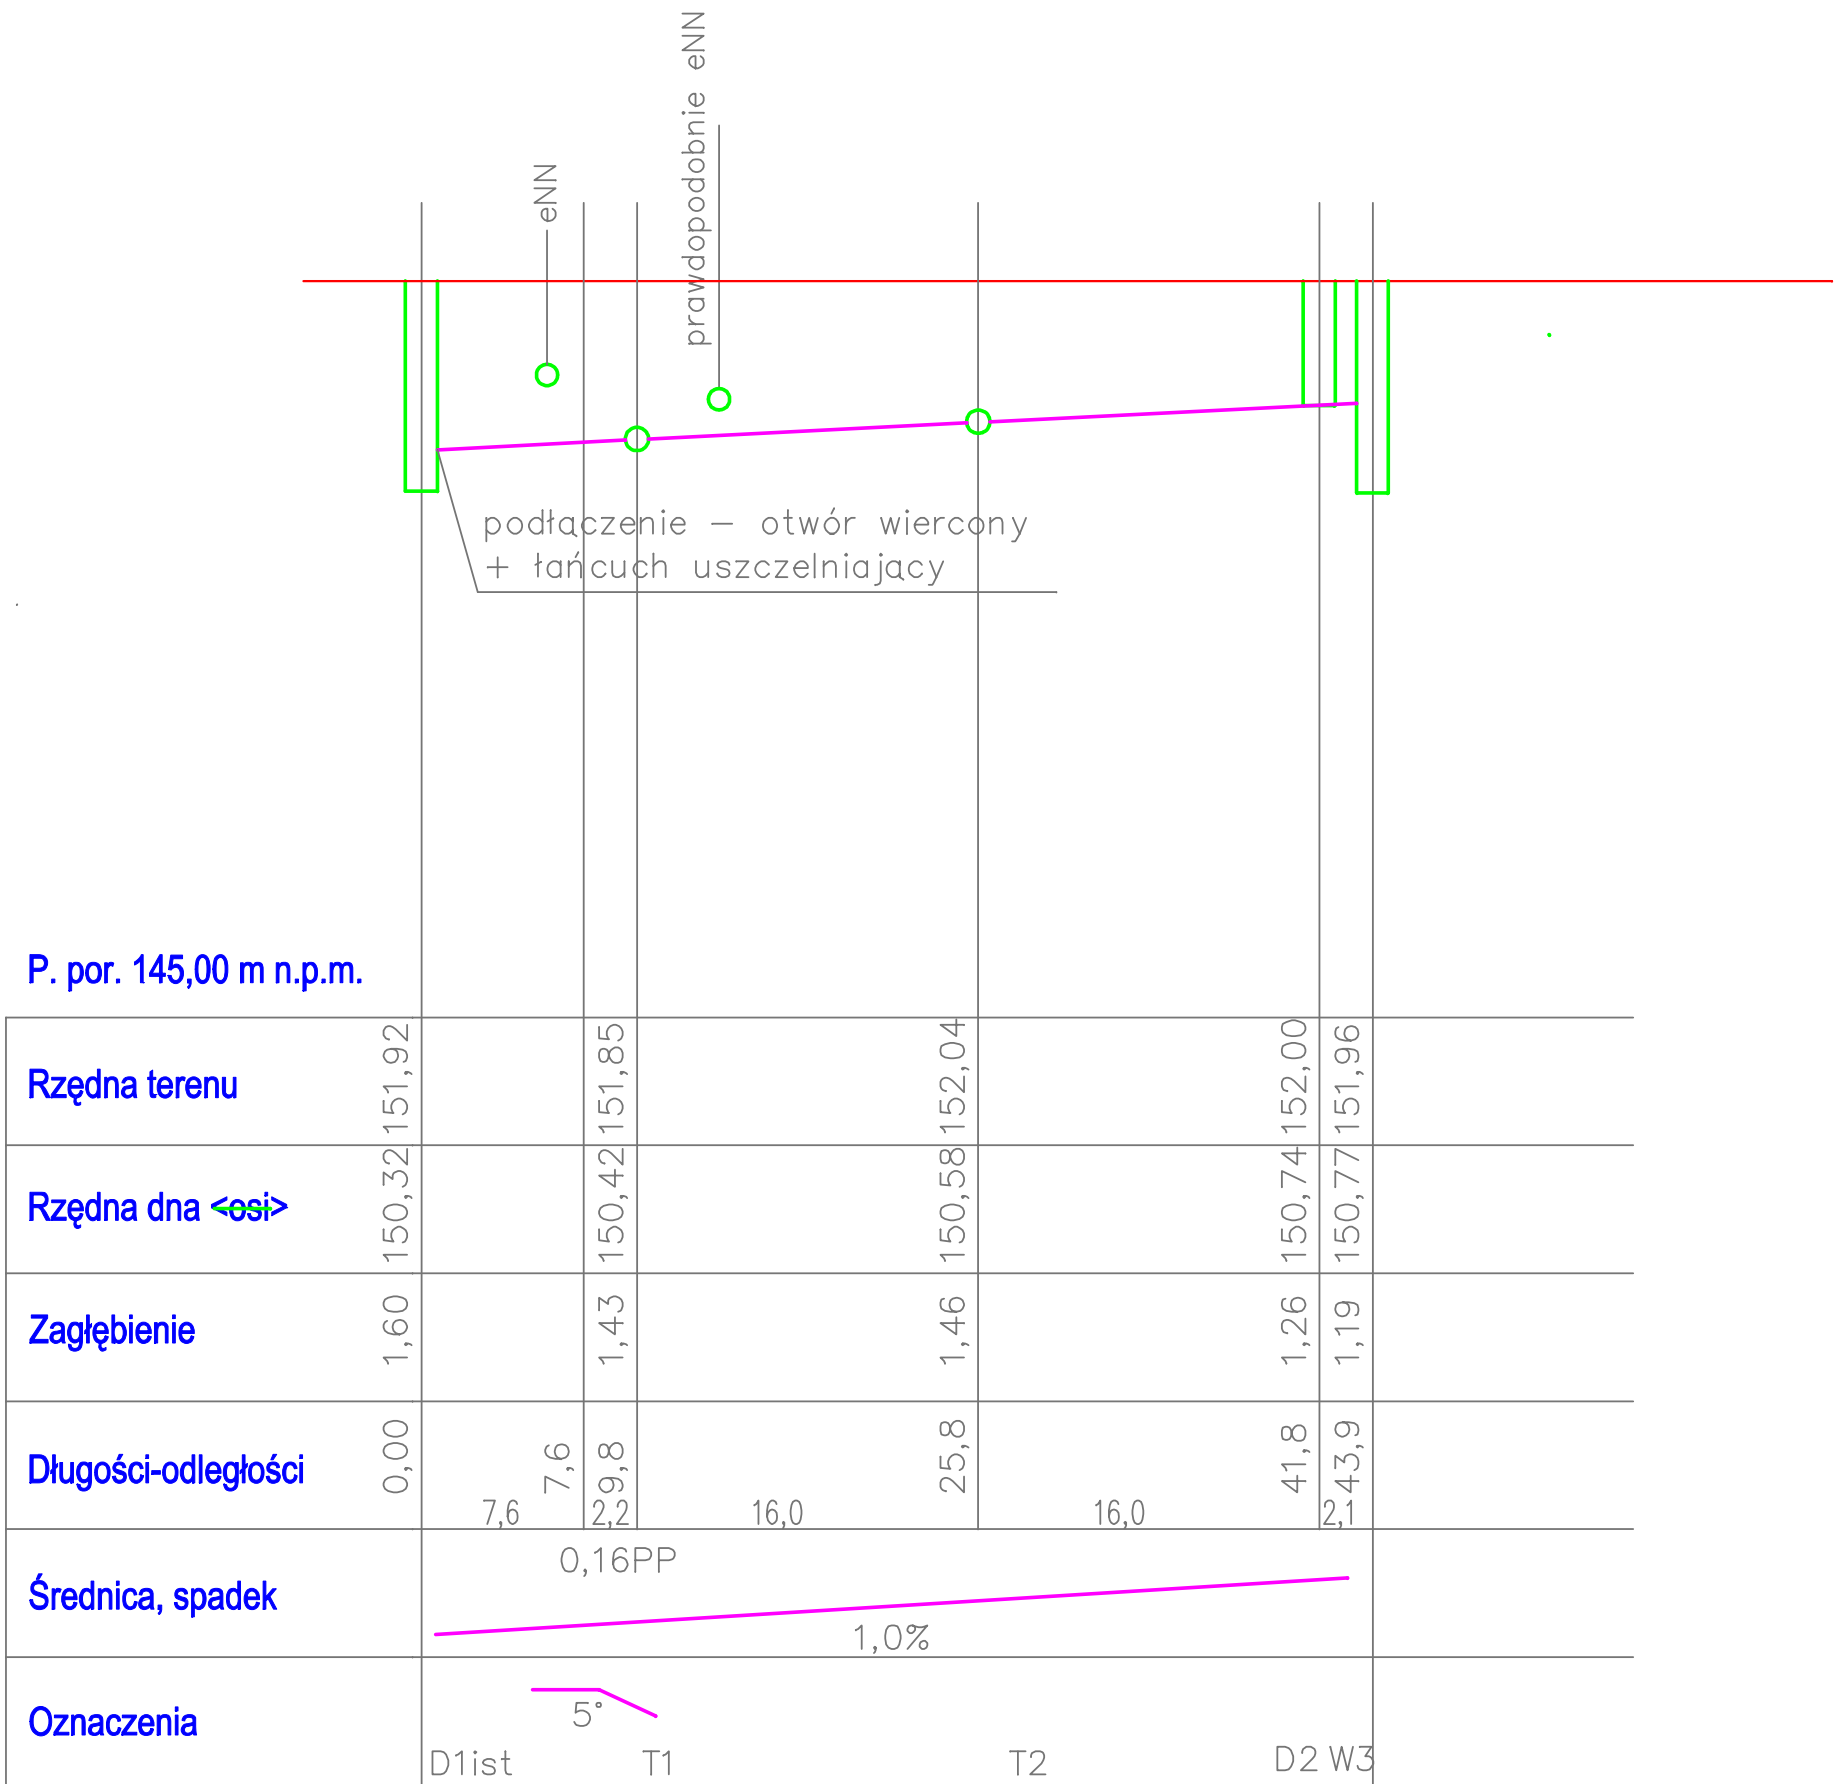

A+D Pracownia Architektoniczna Katarzyna Kończyło-Widera 49-300 Brzeg ul. Starobrzeska 67 tel. 664 727 873	
Inwestor: Gmina Skarbimierz ul. Parkowa 12 5 49-318 Skarbimierz	Stadium P.B.
Projektant: mgr inż. Paweł Tkaczyński OPL/0240/POOS/06	Branża SANIT
Obiekt: Kanalizacja deszczowa Skarbimierz Osiedle Rejon ul. Klonowej dz. nr 122, 129	Skala 1:100/500
Nazwa rys: Profil kanalizacji deszczowej	Rys. nr S-1
Wrzesień 2015	