


PRZEMKÓJ 1-1

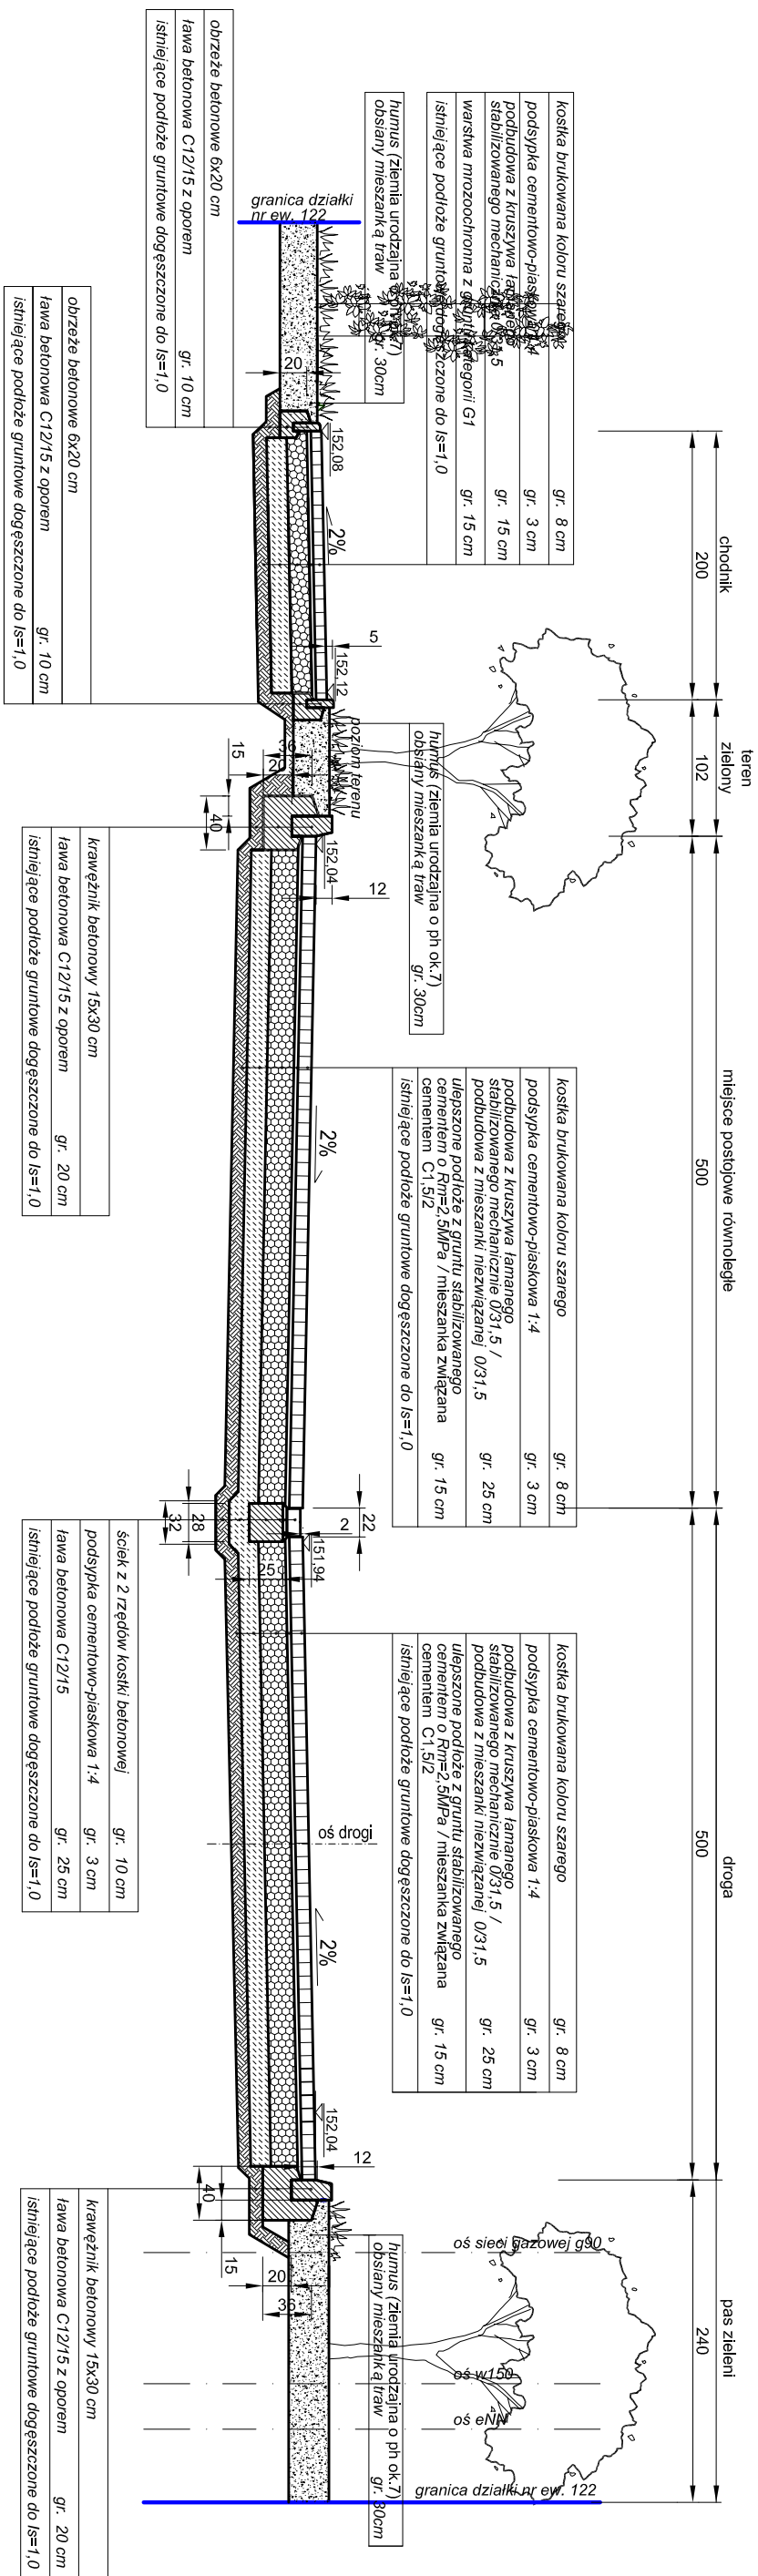

NAZWA I ADRES OBIEKTU:

ZAGOSPODAROWANIE TERENU DZIAŁKI

**Obręb: Skarbimierz Osiedle,
nr ew. działki: 122**

INVESTOR:

GINNA SKARBIMIERZ
ul. Parkowa 12, 49-318 Skarbimierz

IMIE I NAZWISKO PROJEKTANT BRANŻY ARCHYTEKTONICZNEJ mgr inż. arch. Katarzyna Kończyło-Widera	NR UPRAWNIENI 08/OPOKK/2009	PODPIS
PROJEKTANT BRANŻY DROGOWEJ mgr inż. Robert Rybka	272/DOŚ/10	

TYTUŁ RYSUNKU:

PRZEKRÓJ 1-1

BRANŻA
ZAGOSPODAROWANIE
TERENU

 A+D PRACOWNIA ARCHYTEKTONICZNA mgr inż arch. Katarzyna Kozczyko-Włodek 49-300 BRZEG, UL. STACJONARZESKA 67 tel/fax: +48(71)4444905, 4444906 PRAWA AUTORSKIE ZASTRZEŻONE! KOPIOWANIE BEZ PISEMNEJ ZGODY AUTORA ZABRONIONE	NR RYS.	STADIUM
	2	PB
	DATA	SKALA
	09.2015r.	1:50