


PRZEKRÓJ 2-2

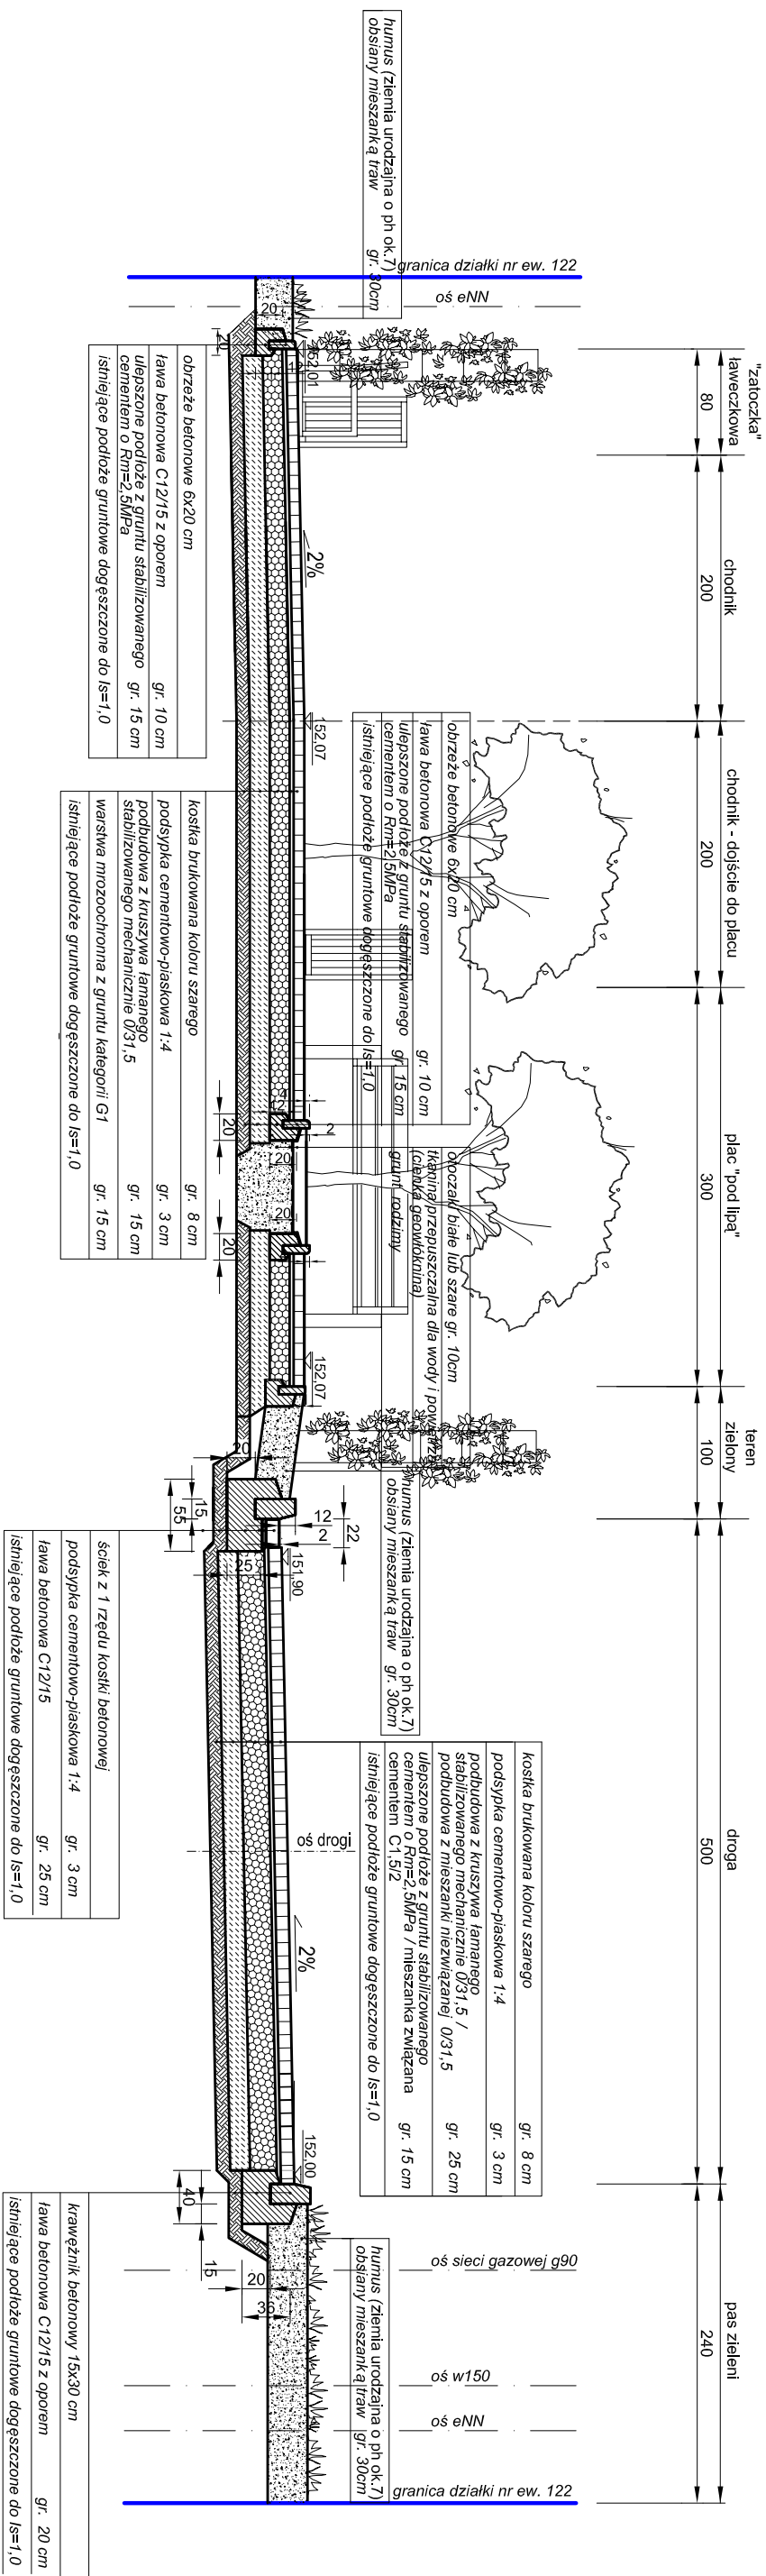

NAZWA I ADRES OBIEKTU:

ZAGOSPODAROWANIE TERENU DZIAŁKI
Obręb: Skarbimierz Osiedle,
nr ew. działki: 122

INVESTOR:

GINNA SKARBIMIERZ
ul. Parkowa 12, 49-318 Skarbimierz

IMIE I NAZWISKO	NR UPRAWNIEN	PODPIS
PROJEKTANT BRANŻY ARCHITEKTONICZNEJ mgr inż. arch. Katarzyna Kończyło-Widera	08/OPOKK/2009	
PROJEKTANT BRANŻY DROGOWEJ mgr inż. Robert Rybka	272/DOŚ/10	

TYTUŁ RYSUNKU:

PRZEKRÓJ 2-2

BRANŻA
ZAGOSPODAROWANIE
TERENU

 A+D PRACOWNIA ARCHYTEKTONICZNA mgr inż arch. Katarzyna Kociołczyło-Włóda 49-300 BRZEG, UL. STABRZEJSKA 67 tel/fax +48/77/4444905, 4444906 PRAWA AUTORSKIE ZASTRZEŻENIE: KOPIOWANIE BEZ PISEMNEJ ZGODY AUTORA ZABRONIONE	NR RYS.	STADIUM
	3 DATA 09.20.2015r.	PB SKALA 1:50