


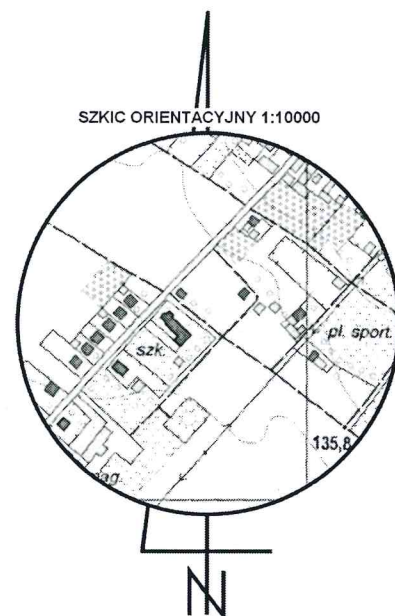

MAPA DO CELÓW PROJEKTOWYCH

skala 1:500

sporządzona przez:

BIURO USŁUG GEODEZYJNYCH Kondracki Wiesław
ul. Słowiańska 13, 49-300 Brzeg

Opracowana metodą wektoryzacji rastra mapy zasadniczej
Ark.5(5)

Województwo	opolskie
Gmina	160102_2 Skarbimierz
Obręb	0102 Lipki
Działka	513/1
<i>Ks.rob</i>	5238/62/2017
<i>Id.zgł.</i>	G.6640.1.478.2017
<i>Układ współrzędnych</i>	2000
<i>Poziom odniesienia</i>	Kronsztadt

Mapę opracowano dnia 21.04.2017r. Mapa zawiera granice prawne.
Na podstawie protokołu badania KW OP1B/00025651/1 z dnia
21.04.2017r. nie stwierdzono obciążeń służebnościami gruntowymi
przedmiotowej nieruchomości.

UWAGA
Nie wyklucza się istnienia w terenie innych nie wykazanych na niniejszej mapie urządzeń podziemnych, które nie zostały zinwentaryzowane, o których brak jest informacji w instytucjach branżowych lub nie dających się wykryć aparaturą wykrywającą.

Niniejsza mapa została opracowana w wyniku prac geodezyjnych i kartograficznych, których rezultaty zawiera operat techniczny wpisany do ewidencji materiałów państwowego zasobu geodezyjnego i kartograficznego pod nr P.1601.2017.486.

GEODETA UPRAWNIONY

mgr inż. Wiesław Kondracki
(nr upr. zaw. 5238)

