



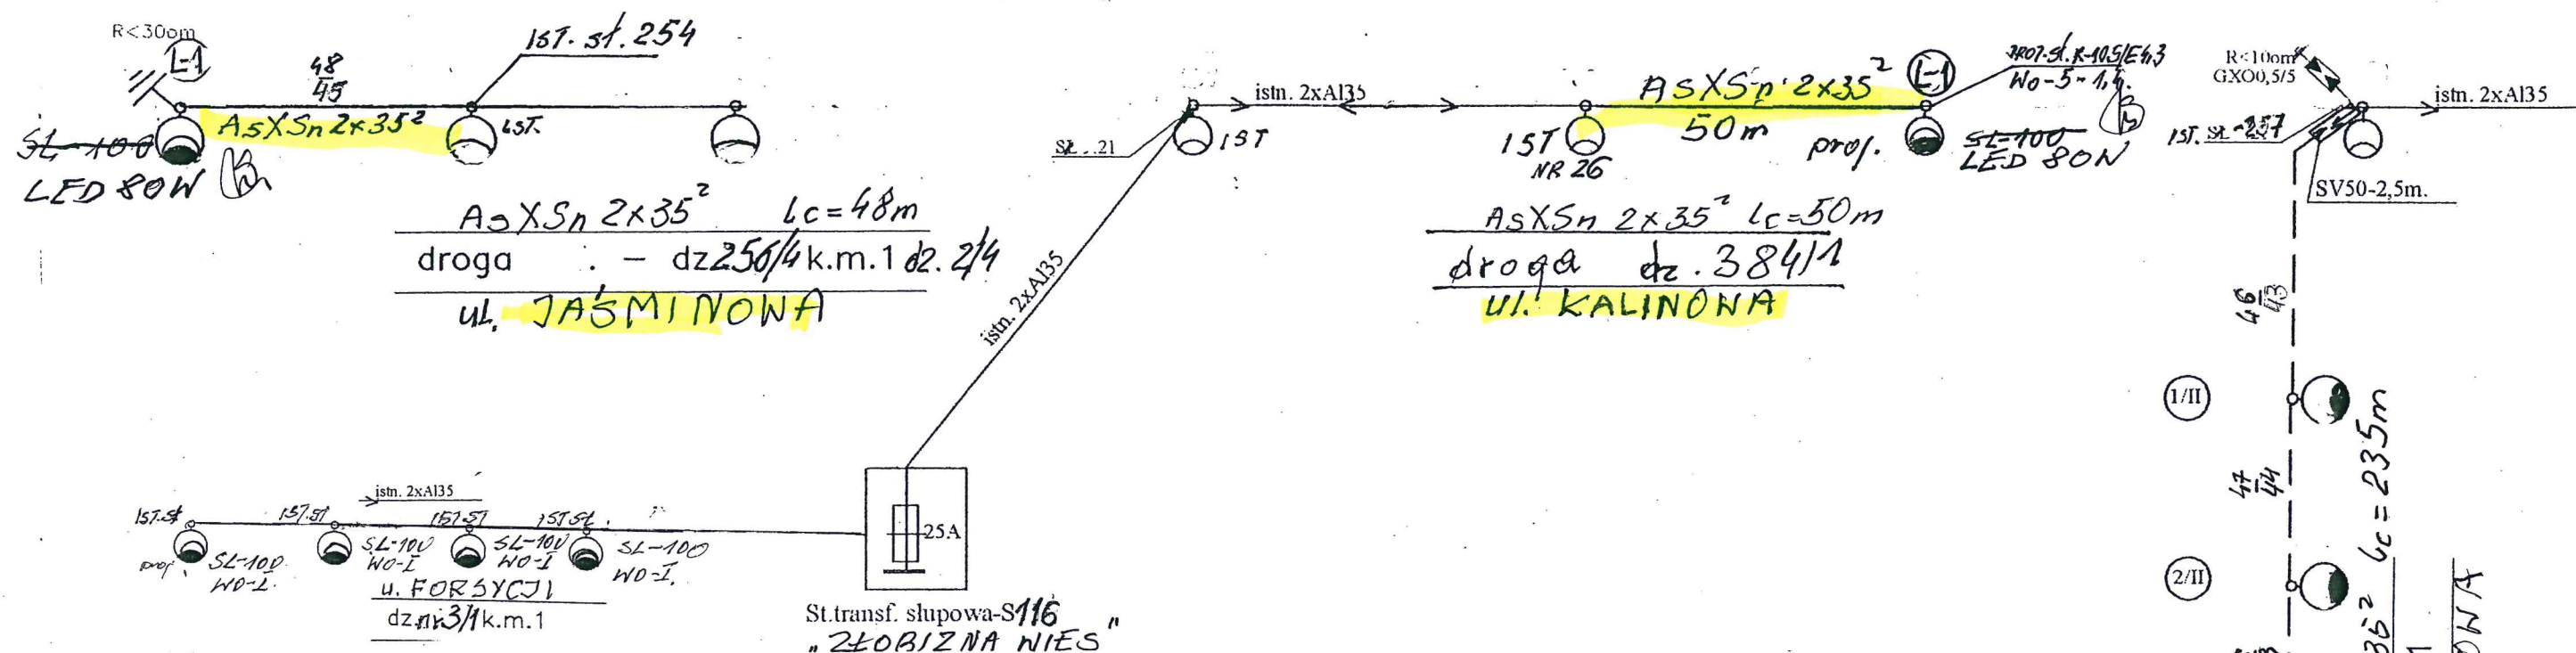

1. Słupy oświetleniowe typu SO 8/4
2. Oprawy oświetleniowe typu LUMA LED
3. Tabliczki zaciskowo-bezpiecznikowe typu TZK;
4. Zabezpieczenie opraw - bezpieczniki małogabarytowe typu D01-4A;
5. Fundamenty typu FB-100;

UKŁAD POŁĄCZEŃ W LATARNI

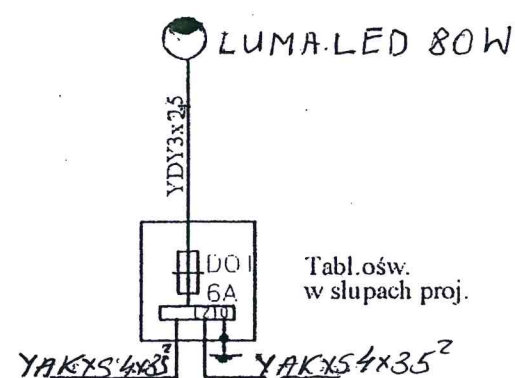


LEGENDA:

- istn. linia napowietrzna ośw. ulic 2xAl35
 istn. oprawa ośw.
 proj. kabel:
 proj. oprawa ośw. sodowa SL-100, 100 HST100W
 NA SŁUPIE TYPU K=10,5/E4,3 WYSIĘGNIK W0-5-1,4

UWAGA:

Słup i oprawę oznakować wg zaleceń RE Brzeg podanych w TWP

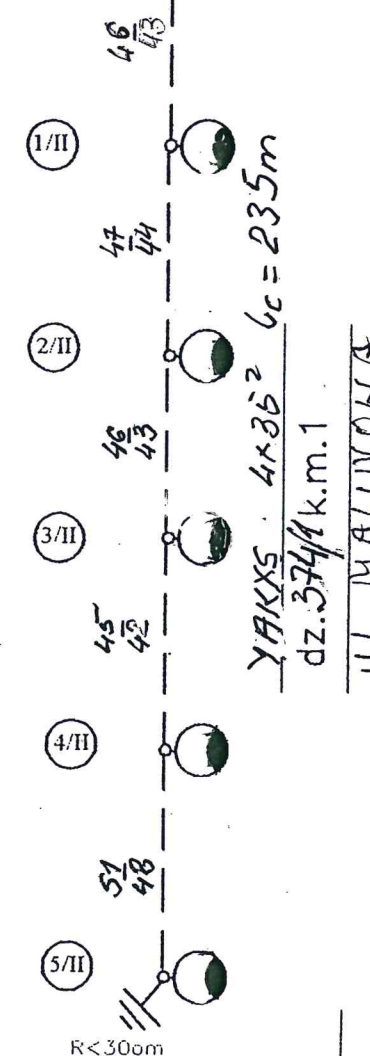

droga - dz.

obiekt:	OŚWIEŚLENIE ULICZNE - DZ. 256/4 OD SŁUPA nr 254 DZ. OD SŁUPA nr
adres:	gm. SKARBIMIERZ

obiekt:	OŚWIEŚLENIE ULICZNE - DZ. 374/1 OD SŁUPA nr 257 DZ. 2/8 OD SŁUPA nr
adres:	gm. SKARBIMIERZ
treść rysunku:	SCHEMAT IDEOWY OŚWIEŚLENIA ULICZNEGO
projektant:	inż. KUKAWIECKI
sprawdził:	inż. ...
branża:	ELEKTR.
skala:	
data:	2006.14.
liczba rys.:	
rysunek numer:	12