


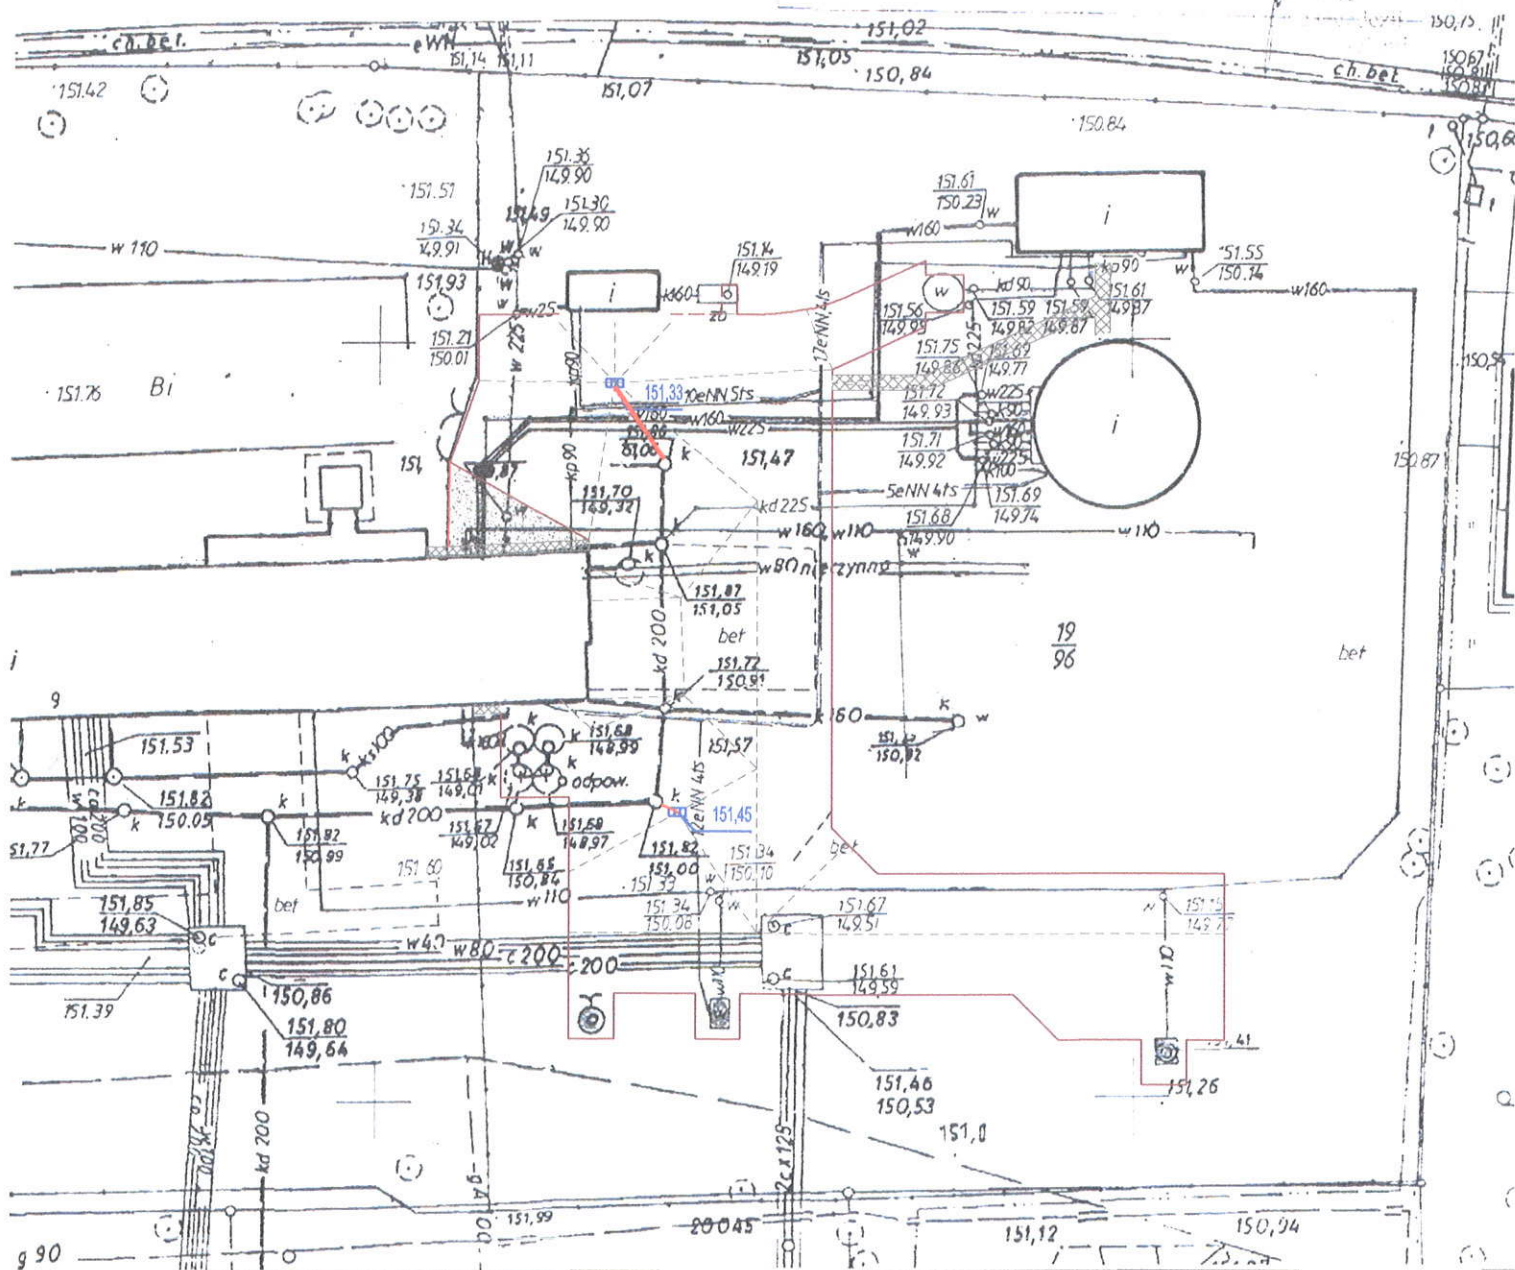

— kanalizacja deszczowa

INWESTOR: Eko-Skarbimierz Sp. z o.o. ul. Akcyjowa 8 49-318 Skarbimierz		JEDNOSTKA PROJEKTOWA A+D PRACOWNIA ARCHITEKTONICZNA Katarzyna Kończyło-Widera ul. Starobrzęska 67 49-305 Brzeg	
NAZWA INWESTYCJI: Przebudowa placu na terenie Eko-Skarbimierz Sp. z o.o. w miejscowości Skarbimierz Osiedle, nr ew. działki 19/96		Stadium: PW	
NAZWA RYSUNKU: Plan sytuacyjny podłączenia wpustów		Data: 07.2016	
PROJEKTANT: mgr inż. Paweł Tkaczyński OPL/0240/POOS/06		Specjalność: Sanit	
Imię i Nazwisko mgr inż. Paweł Tkaczyński		Podpis 	
Nr rys.: 1		Skala: 1:500	