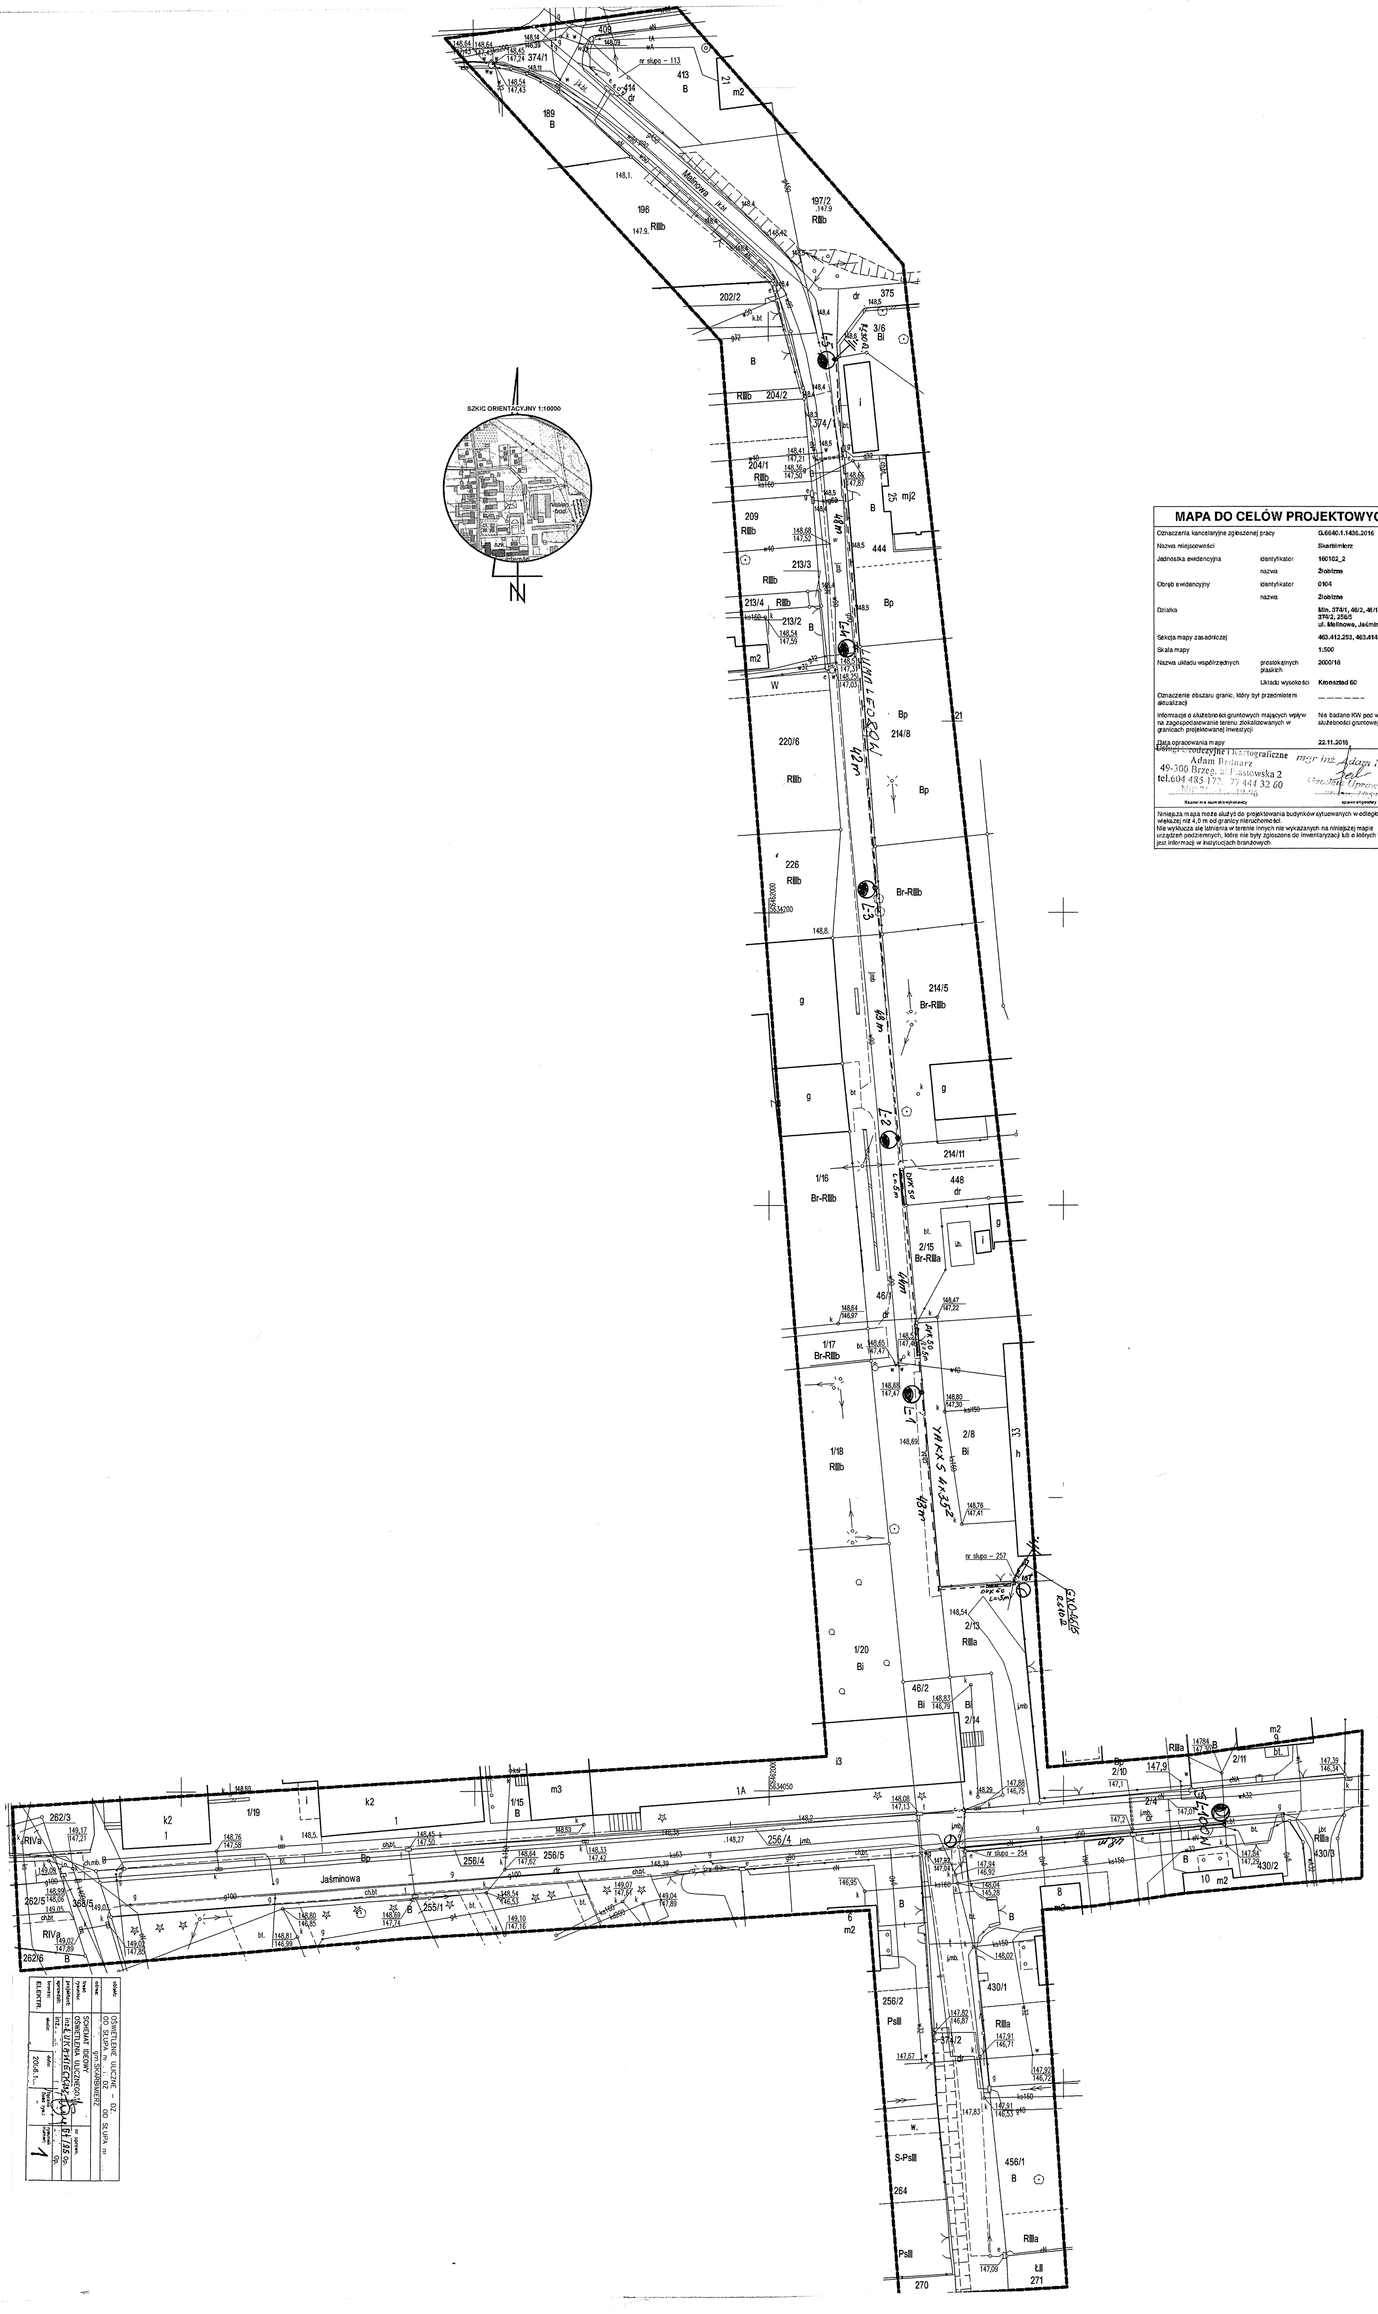
SZKIC ORIENTACYJNY 1:10000
N
Jaśminowa
Malinowa
nr słupa – 113
nr słupa – 257
nr słupa – 254
L-1
L-2
