

MAPA DO CELÓW PROJEKTOWYCH

skala 1:500

BIURO USŁUG GEODEZYJNYCH Kondracki Wiśław
ul. Stowiarńska 13 49-300 Brzeg


Województwo opolskie
Gmina 160102_2 Skarbimierz
Obręb 0105 Skarbimierz
Działka 247/4,272
Obręb 0160 Skarbimierz-Osiedle
Działka 257
Seksja 463.412.2321,2322
Ks.rob 5238/27/2016
Id.zgł. 6.6640.1.204.2016
Układ współrzędnych 1965
Poziom odniesienia Kronsztadt
Arkusz 4

Mapę opracowano dnia 18.05.2016r. Mapa zawiera granice prawne.
Mapę sporządzono bez ustalania obciążeń służebnościami
gruntowymi.


UWAGA
Nie wyklucza się istnienia w terenie innych nie wykazanych na
niniejszej mapie urządzeń podziemnych, które nie zostały
zinventoryzowane o których brak jest informacji w instytucjach
branżowych lub nie dających się wykryć wykrywcami.

GEODEZYJNY
mgr inż. Wiśław Kondracki
(nr upr. 5238)

Poświadczam, że niniejszy dokument został opracowany w wyniku prac geodezyjnych i kartograficznych, których rezultaty zawiera operat techniczny wpisany do ewidencji materiałów państwowego zasobu geodezyjnego i kartograficznego	
Organ państwowego zasobu geodezyjnego i kartograficznego	Starosta Brzeski
Identyfikator operat techniczny zasobu operatu technicznego	P.1601.2016.603
Data wpisania operatu technicznego do ewidencji materiałów państwowego zasobu geodezyjnego i kartograficznego	24-05-2016
Imię, nazwisko i podpis osoby reprezentującej organ	z up. STAROSTY Krystyna Machowicz Inspektor w Wydziale Geodezji i Gospodarki Nieruchomościami

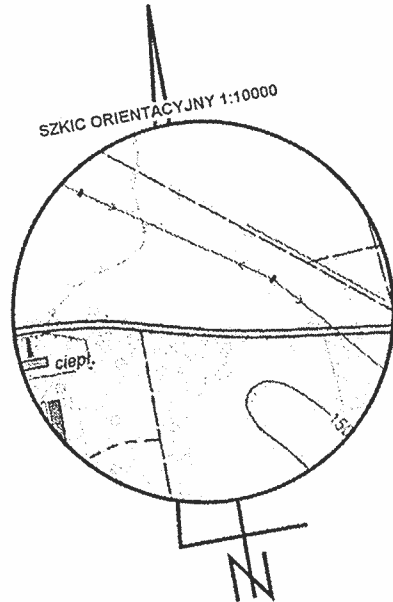

A-1

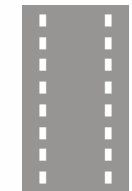

- Istniejąca jezdnia - droga gminna
- Ścieżka rowerowa przy istniejącej jezdni oznakowana bez oddzielenia konstrukcyjnego. Znak drogowy A-24, F-19
- Pas drogowy
- Istniejący chodnik z masy asfaltowej całość do rozbiórki.
- Krawężnik kamienny do regulacji po ułożeniu ścieku z kostki brukowej
- Krawężnik betonowy do wymiany
- Projektowane studzienki z przykanalikami wg osobnego opracowania
- Studzienki z przykanalikami do sprawdzenia i ewentualnego udrożnienia

