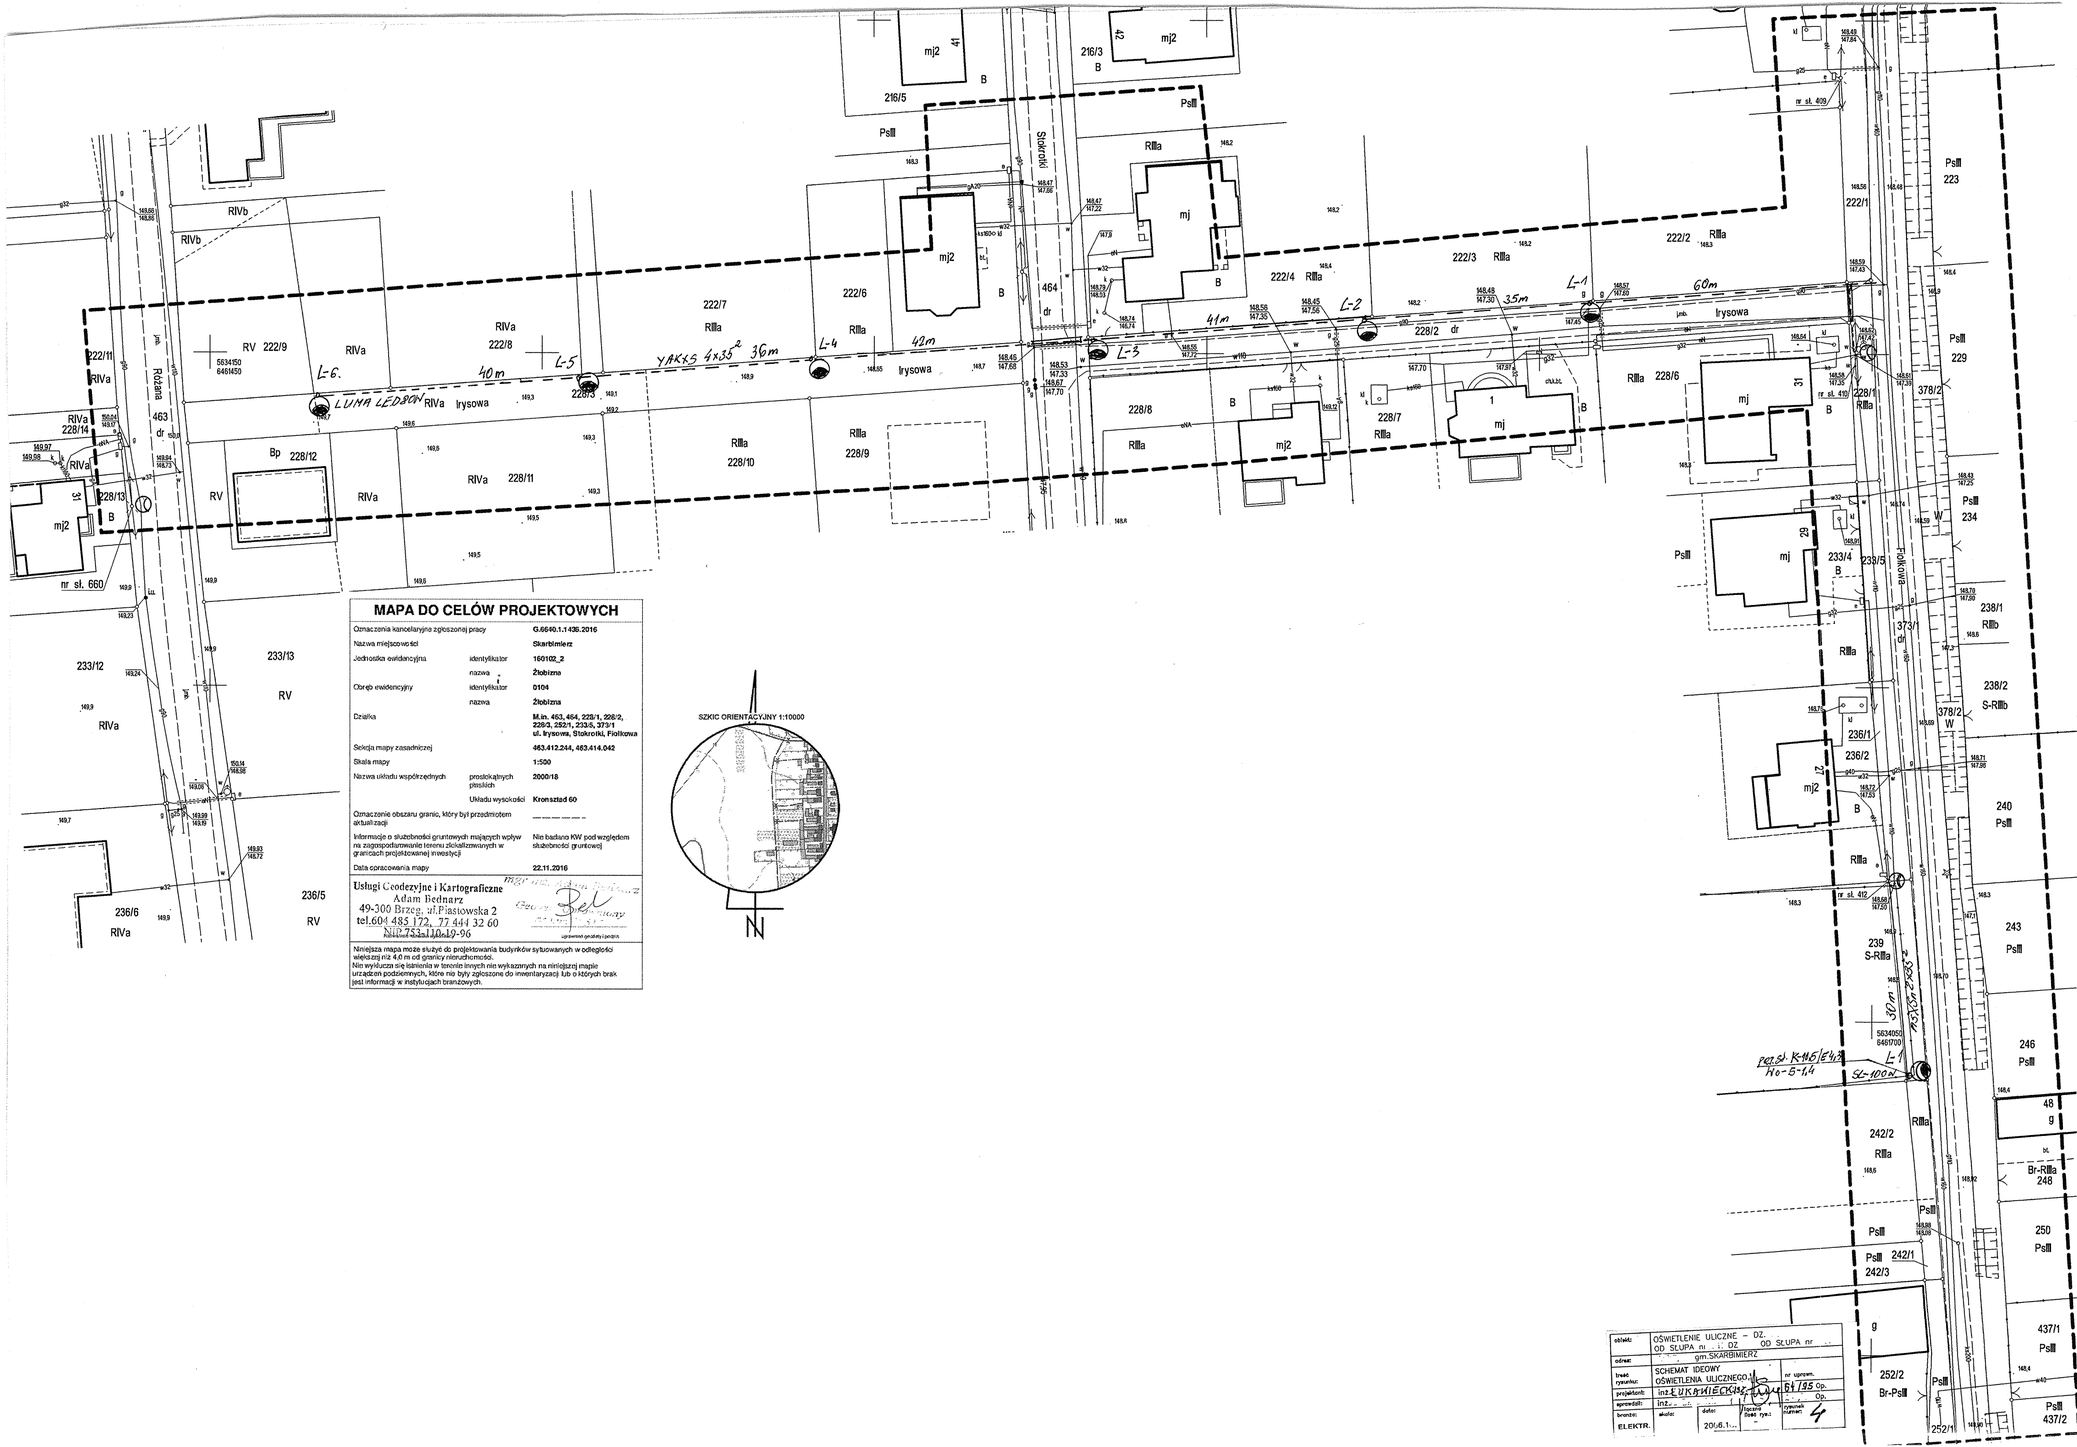


# MAPA DO CELÓW PROJEKTOWYCH

| | | |
|---|---|---|
| Oznaczenia kancelaryjne zgłoszonej pracy | | G.6640.1.1436.2016 |
| Nazwa miejscowości | | Skarbimierz |
| Jednostka ewidencyjna | identyfikator | 160102_2 |
| | nazwa | Żłobizna |
| Obręb ewidencyjny | identyfikator | 0104 |
| | nazwa | Żłobizna |
| Działka | | M.in. 463, 464, 228/1, 228/2, 229/3, 232/1, 233/5, 373/1 ul. Irysowa, Stokrotki, Fiołkowa |
| Sekcja mapy zasadniczej | | 463.412.244, 463.414.042 |
| Skala mapy | | 1:500 |
| Nazwa układu współrzędnych | prostokątnych płaskich | 2000/18 |
| | Układu wysokości | Kronsztad 60 |
| Oznaczenie obszaru granic, który był przedmiotem aktualizacji | | ——— ——— ——— |
| Informacje o służebności gruntowych mających wpływ na zagospodarowanie terenu zlokalizowanych w granicach projektowanej inwestycji | | Nie badano KW pod względem służebności gruntowej |
| Data opracowania mapy | | 22.11.2016 |


Usługi Geodezyjne i Kartograficzne
Adam Bednarz
49-300 Brzeg, ul.Piastowska 2
tel.604 485 172, 77 441 32 60
NIP 753-110-19-96


Inżynier Geodeta Bednarz
Geodeta Bednarz
uprawnienia geodety i pieczęć

Niniejsza mapa może służyć do projektowania budynków sytuowanych w odległości większej niż 4,0 m od granicy nieruchomości.
Nie wyklucza się istnienia w terenie innych nie wykazanych na niniejszej mapie urządzeń podziemnych, które nie były zgłoszone do inwentaryzacji lub o których brak jest informacji w instytucjach branżowych.

| | | | |
|---|---|---|---|
| obiekt: | OŚWIETLENIE ULICZNE – OZ. OD SŁUPA nr ... OZ OD SŁUPA nr ... | | |
| adres: | gm.SKARBIMIERZ | | |
| treść rysunku: | SCHEMAT IDEOWY OŚWIETLENIA ULICZNEGO | | nr ugrom. 61/95 Op. |
| projektant: | inż.ŁUKASIEWICZ | | Op. |
| sprawdził: | inż... | | |
| branża: ELEKTR. | wkład: | data: 20.6.1... | tytuł rys.: rysunek nr: 4 |