


Szczegół projektowanego chodnika spacerowego

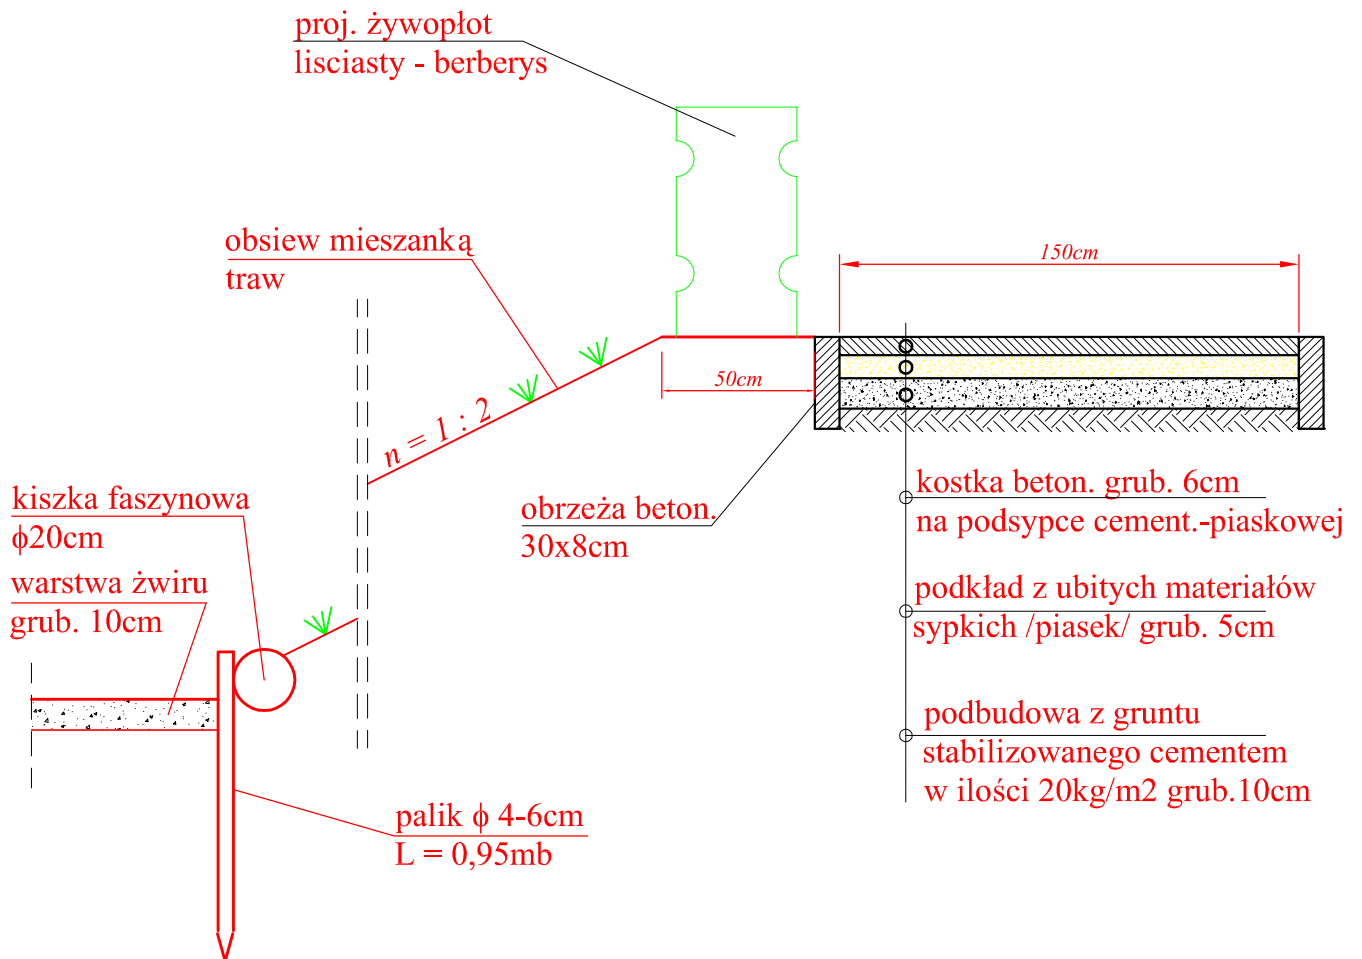

Przedsiębiorstwo Usług Melioracyjnych "ZAR-MEL"
inż. Czesław Zaremba Plac Dąbrowskiego 1/1 49-300 Brzeg

Nazwa obiektu: Odbudowa zbiornika wodnego na działce nr 250
w Brzezinie gmina Skarbimierz

Studium opracowania: Projekt budowlano-wykonawczy

Nazwa rysunku: Szczegół chodnika spacerowego

skala
1 : 25

Projektant:

inż. Czesław Zaremba

Podpis

Nr upr.:

236/83/Op. Mel. wodne

Data

Rys.
nr 13