


Profil podłużny rowu R-Bz-13-1
km 0+877 ÷ 0+993

skala 1 : 100/500

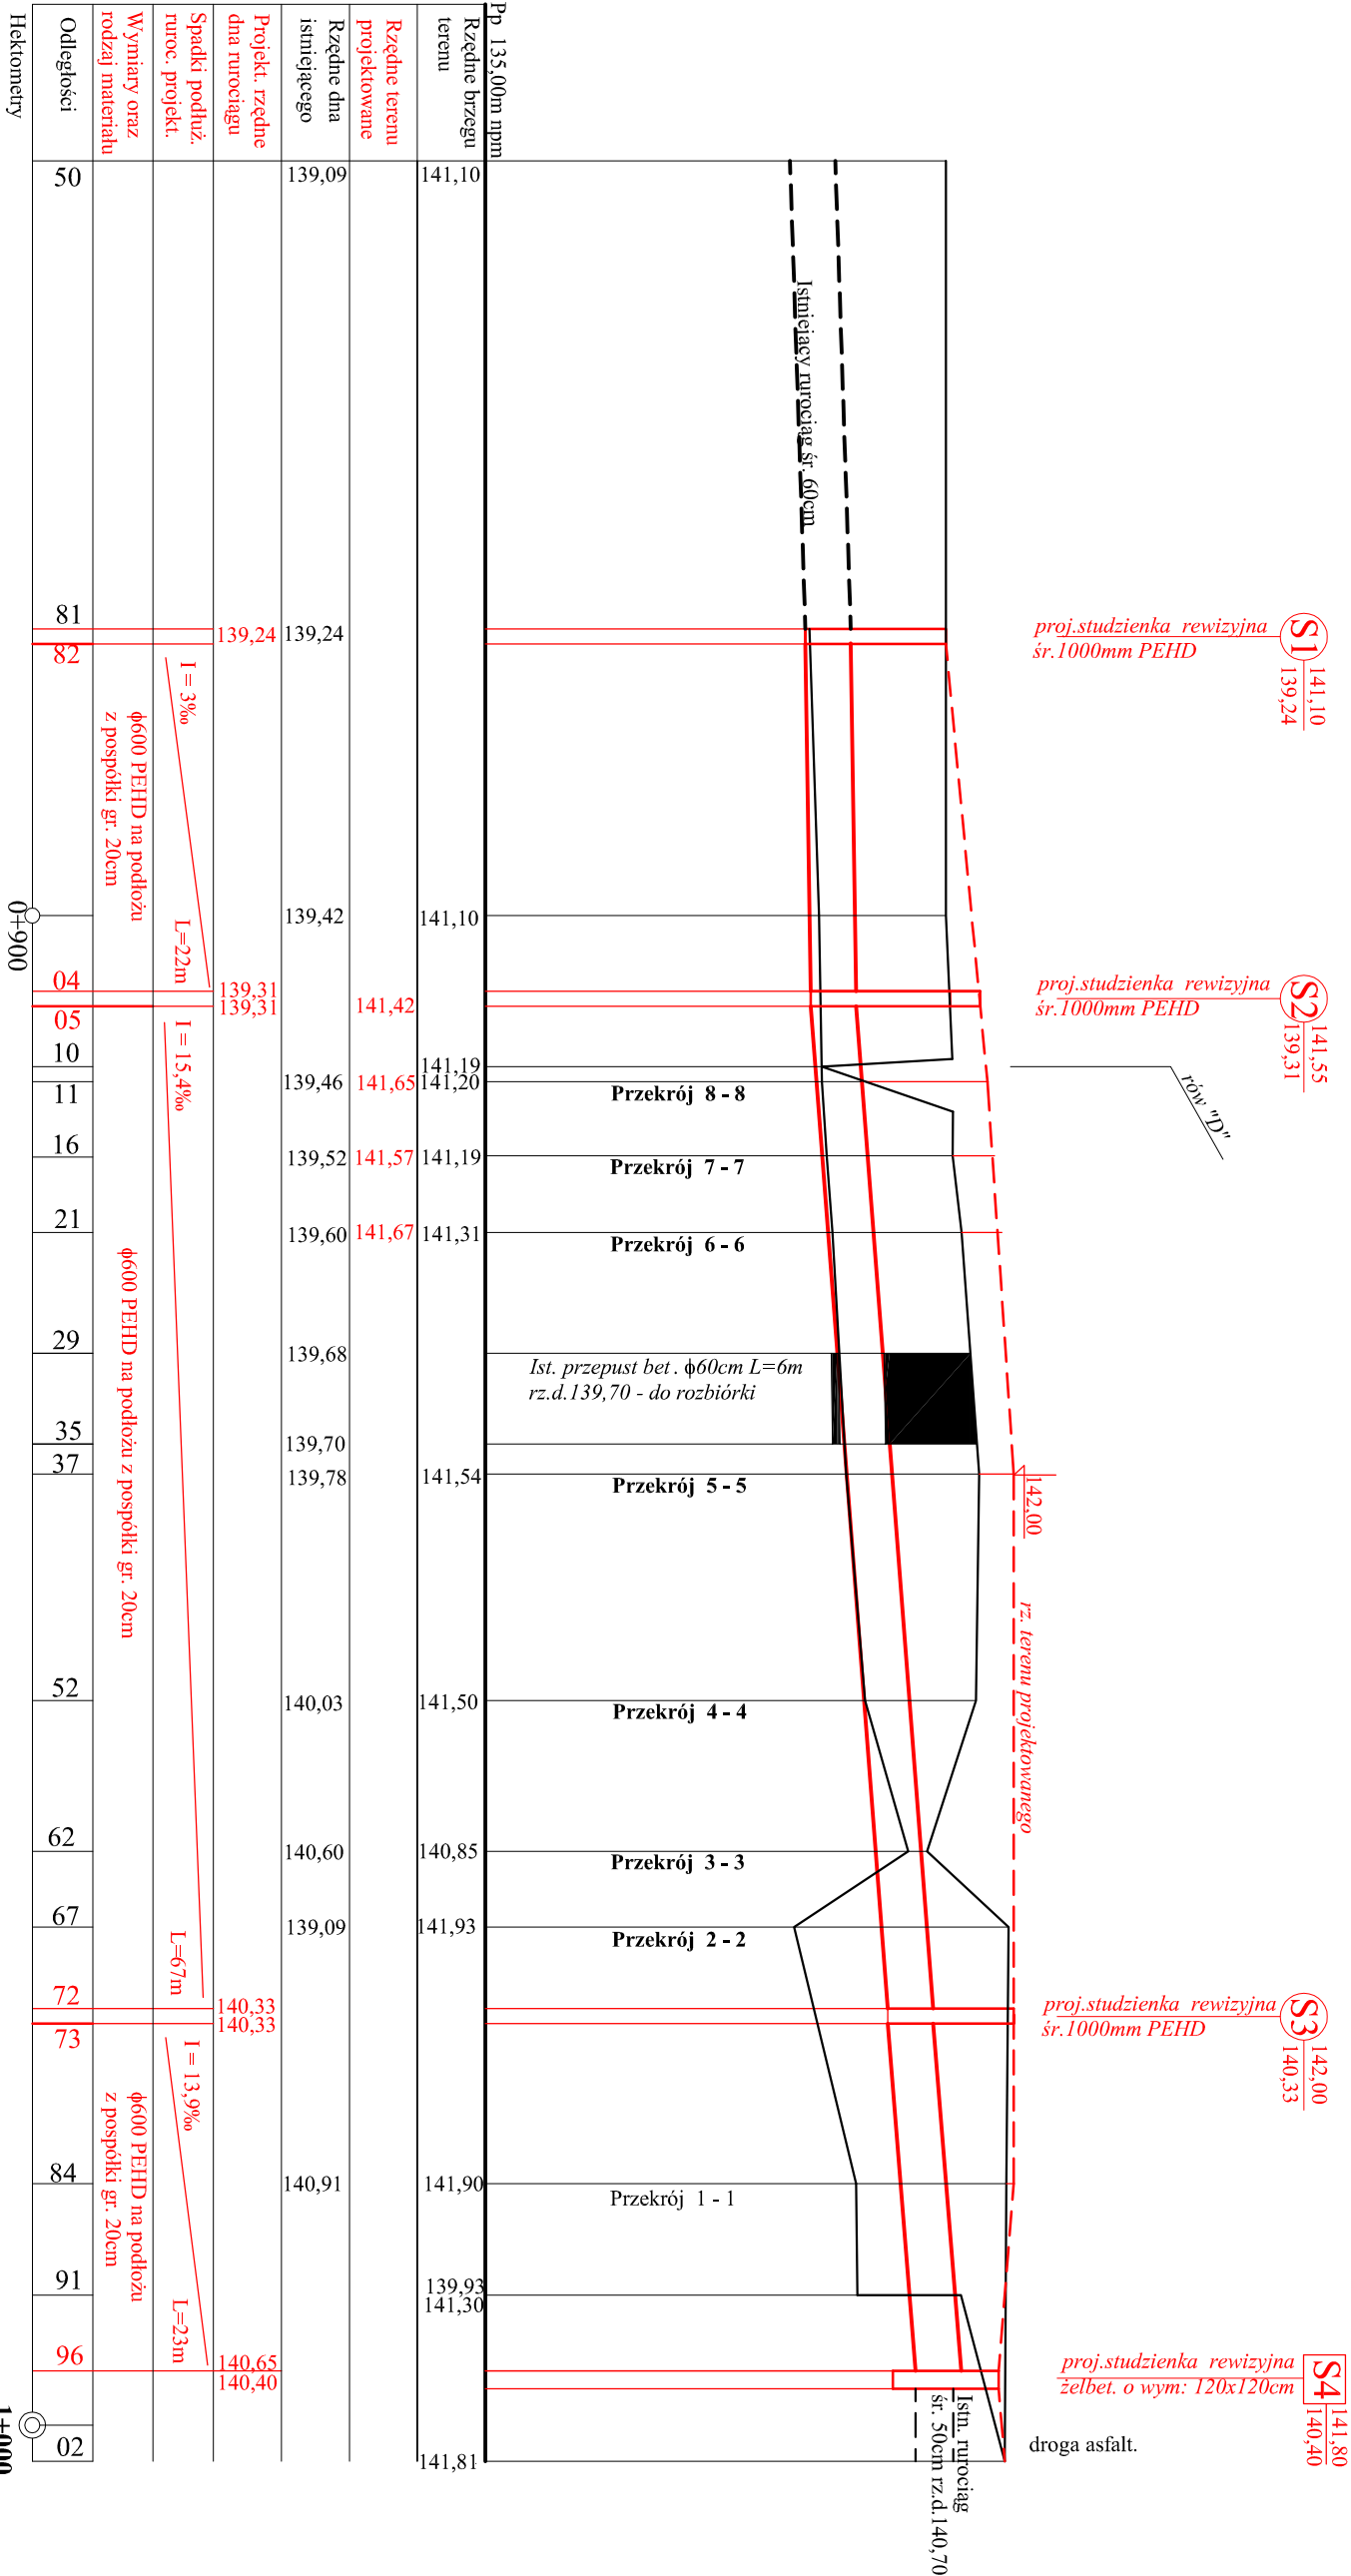

Przedsiębiorstwo Usług Melioracyjnych "ZAR-MEL"			
inż. Czesław Zaremba Plac Dąbrowskiego 1/1 49-300 Brzeg			
Nazwa obiektu:	Odbudowa zbiornika wodnego na działce nr 250 w Brzezinie gmina Skarbimierz		
Studium opracowania: Projekt budowlano-wykonawczy			
Nazwa rysunku: Profil podłużny rowu R-Bz-13-1			skala 1:100/500
Projektant:	inż. Czesław Zaremba	Podpis	
Nr upr.:	236/83/Op. Mel. wodne	Data	Rys. nr 4.1