



Profil podłużny rowu dennego "D"

hm 0+00 ÷ 0+93

skala 1 : 100/500

Przekrój normalny rowu "D"

od hm 0+27 do hm 0+74

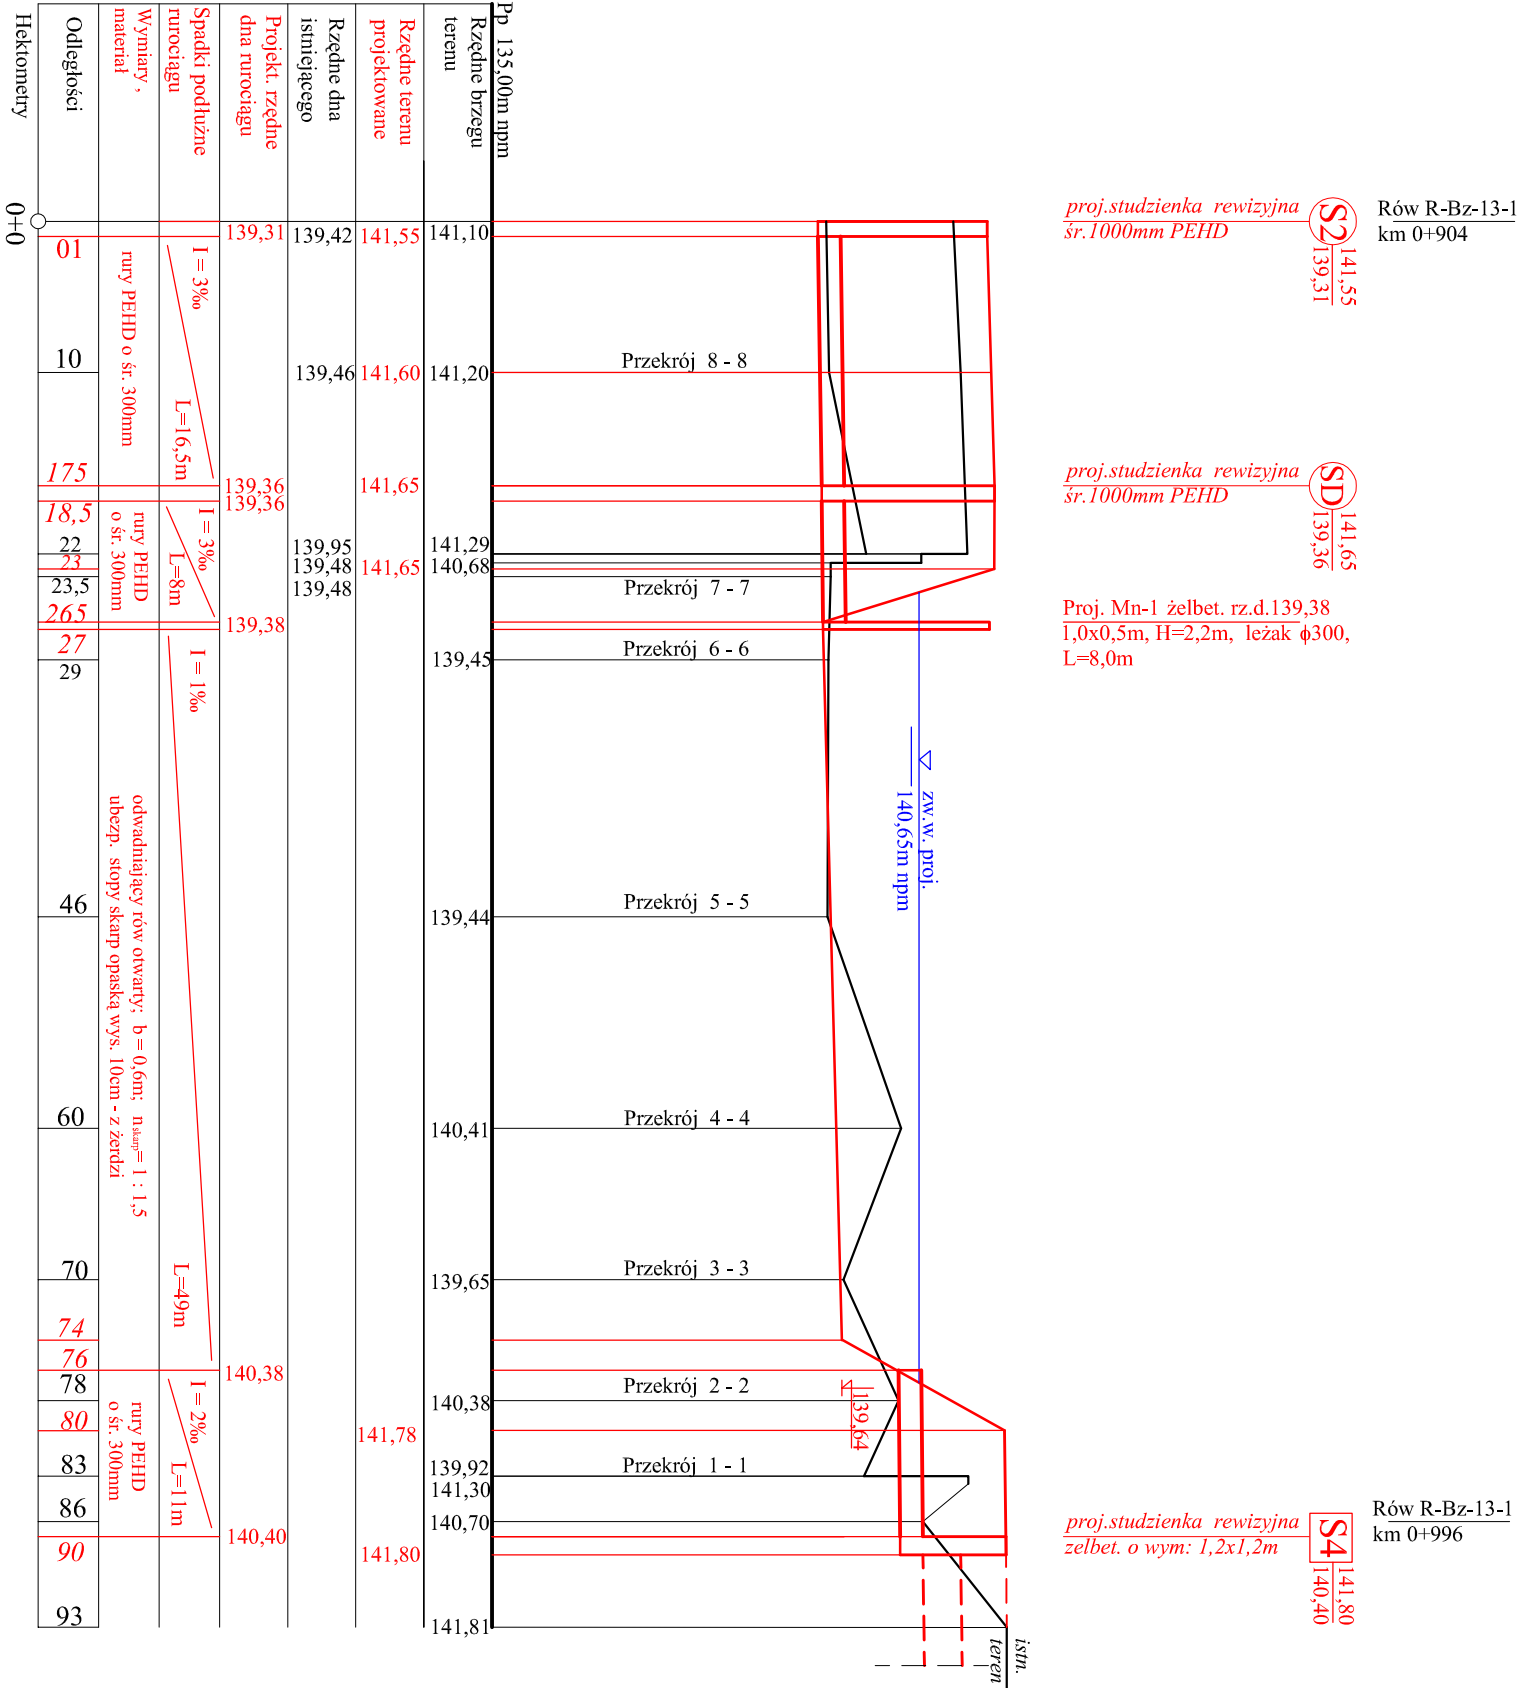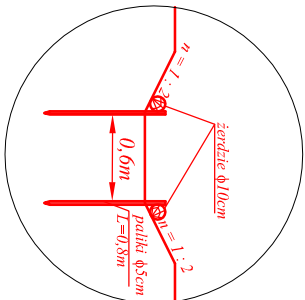

Przedsiębiorstwo Usług Melioracyjnych "ZAR-MEL"			
inż. Czesław Zaremba Plac Dąbrowskiego 1/1 49-300 Brzeg			
Nazwa obiektu:	Odbudowa zbiornika wodnego na działce nr 250 w Brzezimie gmina Skarbimierz		
Studium opracowania: Projekt budowlano-wykonawczy			
Nazwa rysunku: Profil podłużny rowu dennego "D"			skala 1:100/500
Projektant:	inż. Czesław Zaremba	Podpis	Rys. nr 5
Nr upr.:	236/83/Op. Mel. wodne	Data	