


Przekrój poprzeczny 1 - 1

w **km 0+83** rowu dennego "D"
(w km 0+0 dla przekroju A-4)

skala 1 : $\frac{100}{250}$

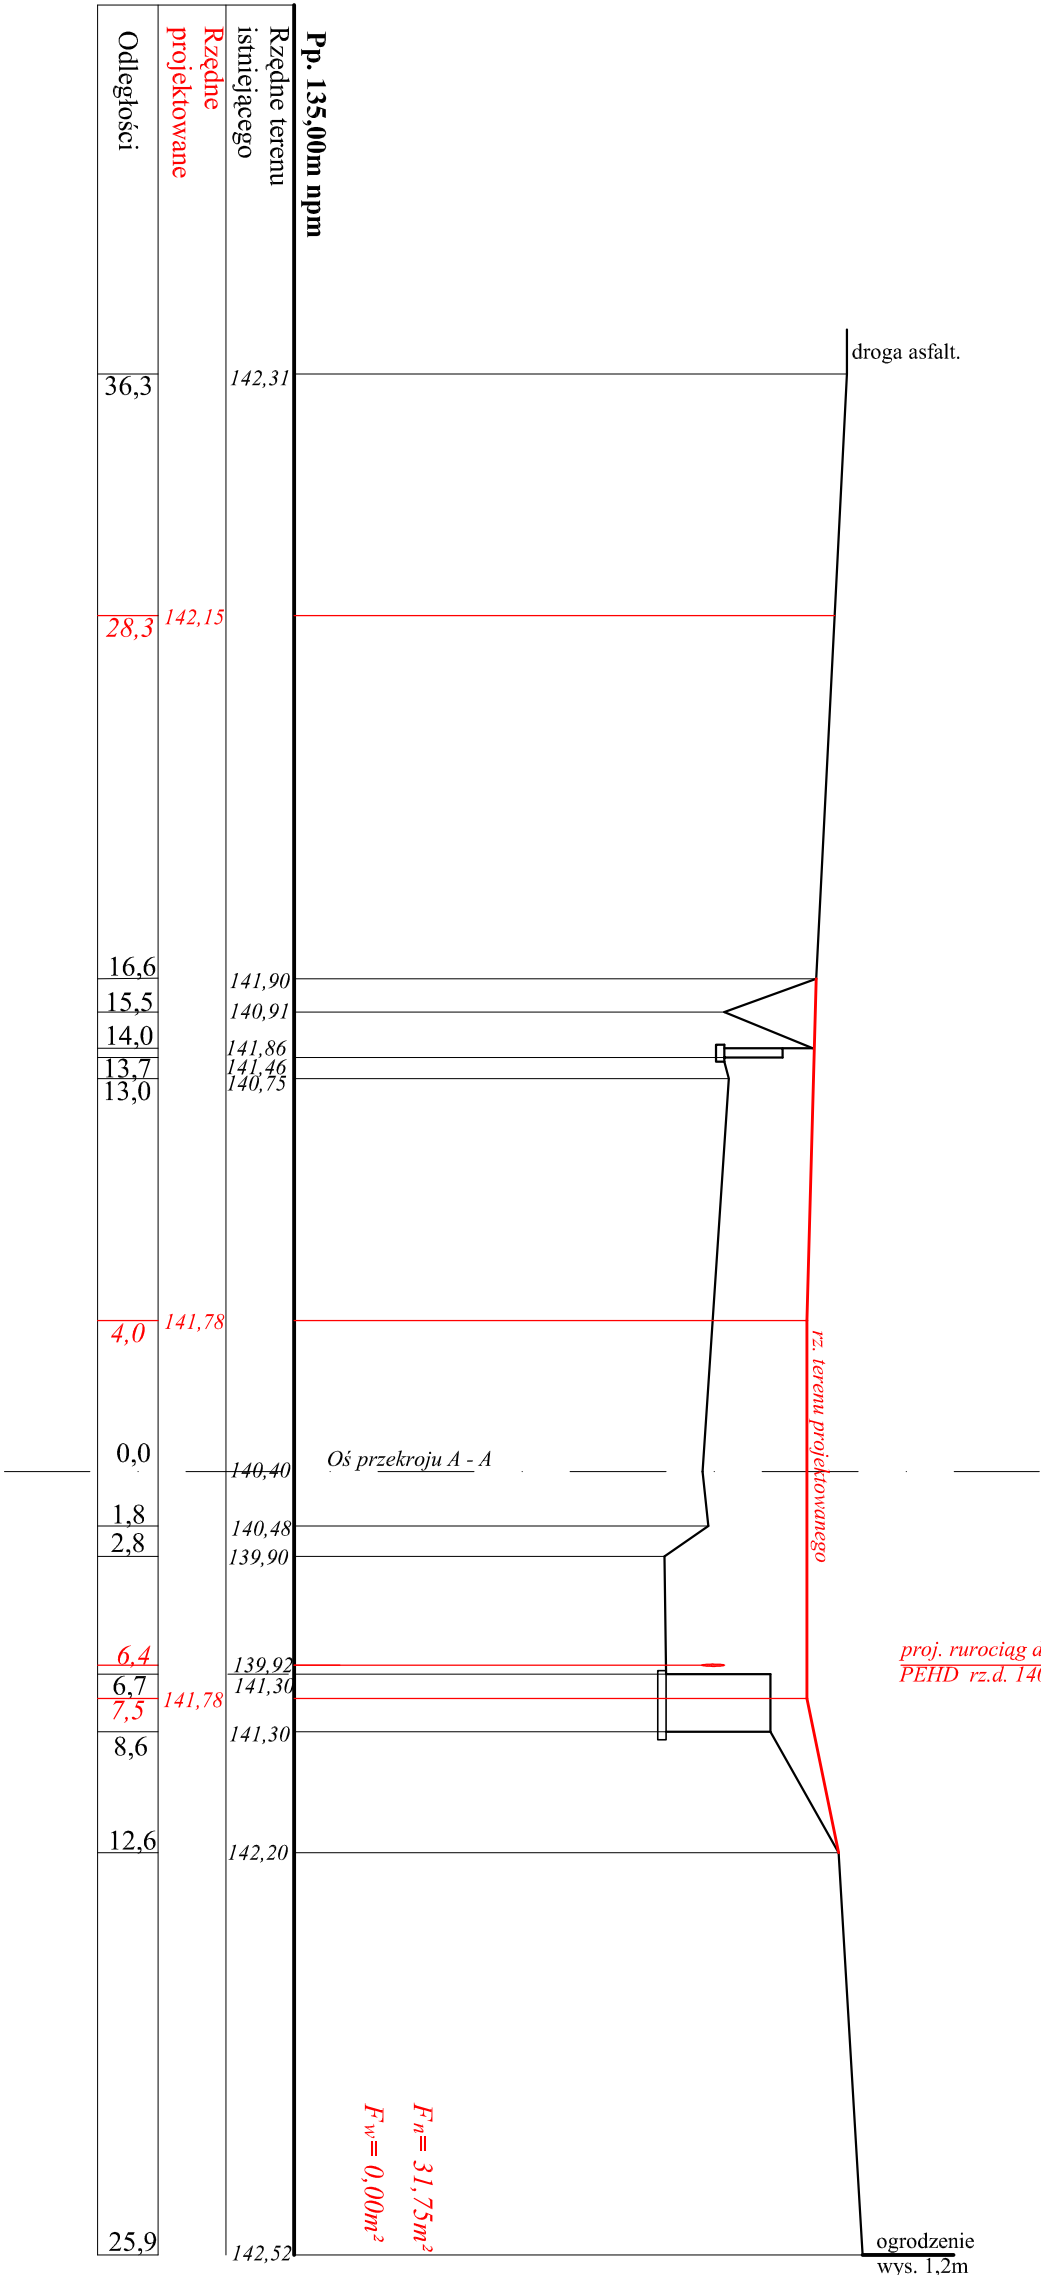

Przedsiębiorstwo Usług Melioracyjnych "ZAR-MEL"			
inż. Czesław Zaremba Plac Dąbrowskiego 1/1 49-300 Brzeg			
Nazwa obiektu:	Odbudowa zbiornika wodnego na działce nr 250 w Brzezinie gmina Skarbimierz		
Studium opracowania: Projekt budowlano-wykonawczy			
Nazwa rysunku: Przekrój poprzeczny 1 - 1 zbiornika			skala 1:100/250
Projektant:	inż. Czesław Zaremba	Podpis	Rys. nr 7.1
Nr upr.:	236/83/Op. Mel. wodne	Data	