Przekrój poprzeczny 2 - 2

w hm 0+78 *rowu dennego "D"*

(w hm 0+04 dla przekroju A-A)

skala 1 : $\frac{100}{250}$

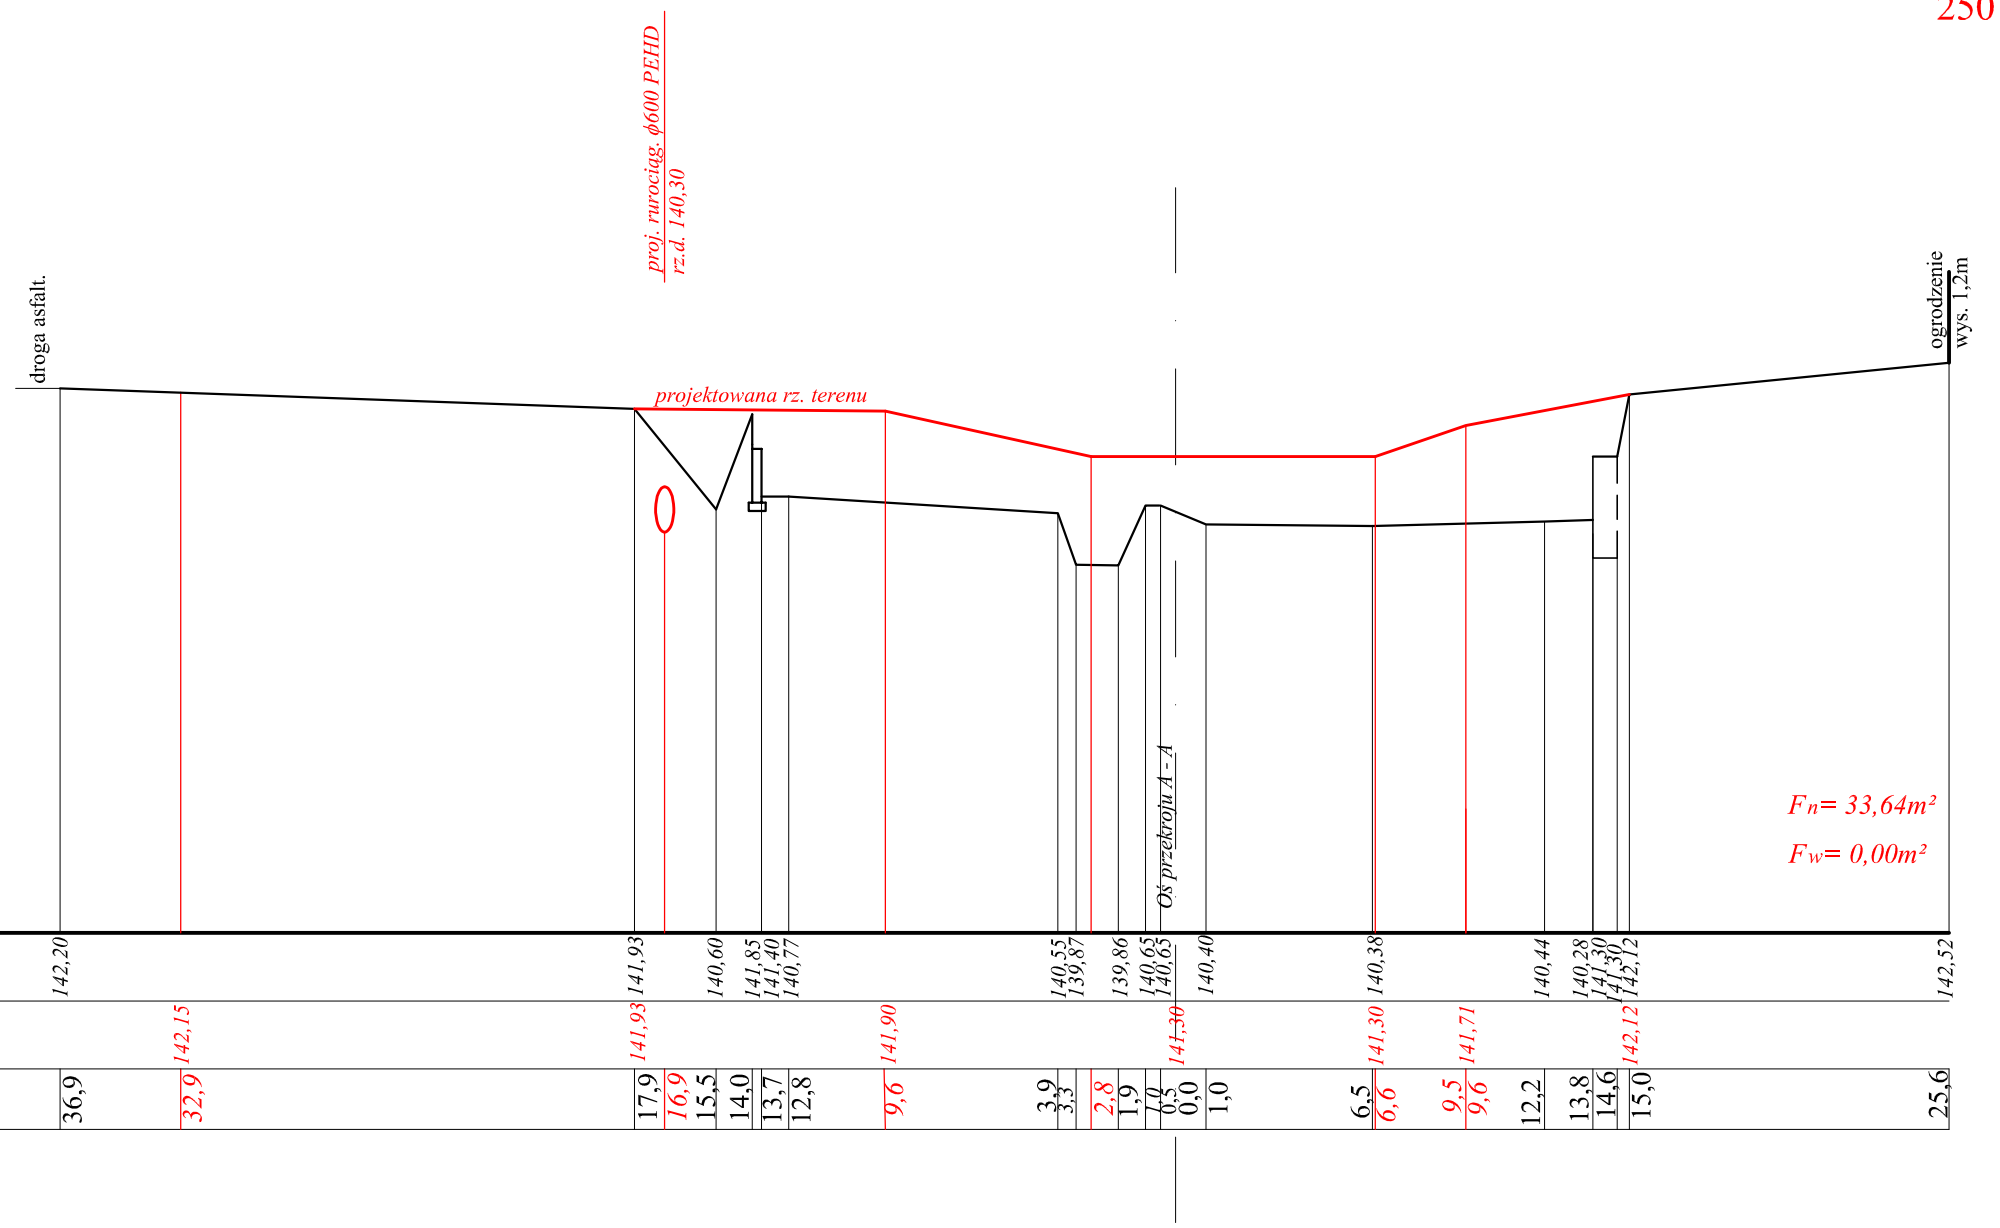

Przedsiębiorstwo Usług Melioracyjnych "ZAR-MEL" *inż. Czesław Zaremba* *Plac Dąbrowskiego 1/1 49-300 Brzeg*			
Nazwa obiektu:	*Odbudowa zbiornika wodnego na działce nr 250 w Brzezinie gmina Skarbimierz*		
Studium opracowania:	**Projekt budowlano-wykonawczy**		
Nazwa rysunku: Przekrój poprzeczny 2 - 2 zbiornika			skala 1:100/250
Projektant:	inż. Czesław Zaremba	Podpis	Rys. nr 7.2
Nr upr.:	236/83/Op. Mel. wodne	Data	