


Przekrój poprzeczny 4 - 4

w hm 0+60 rowu dennego "D"
(w hm 0+23 dla przekroju A-A)

skala 1 : $\frac{100}{250}$

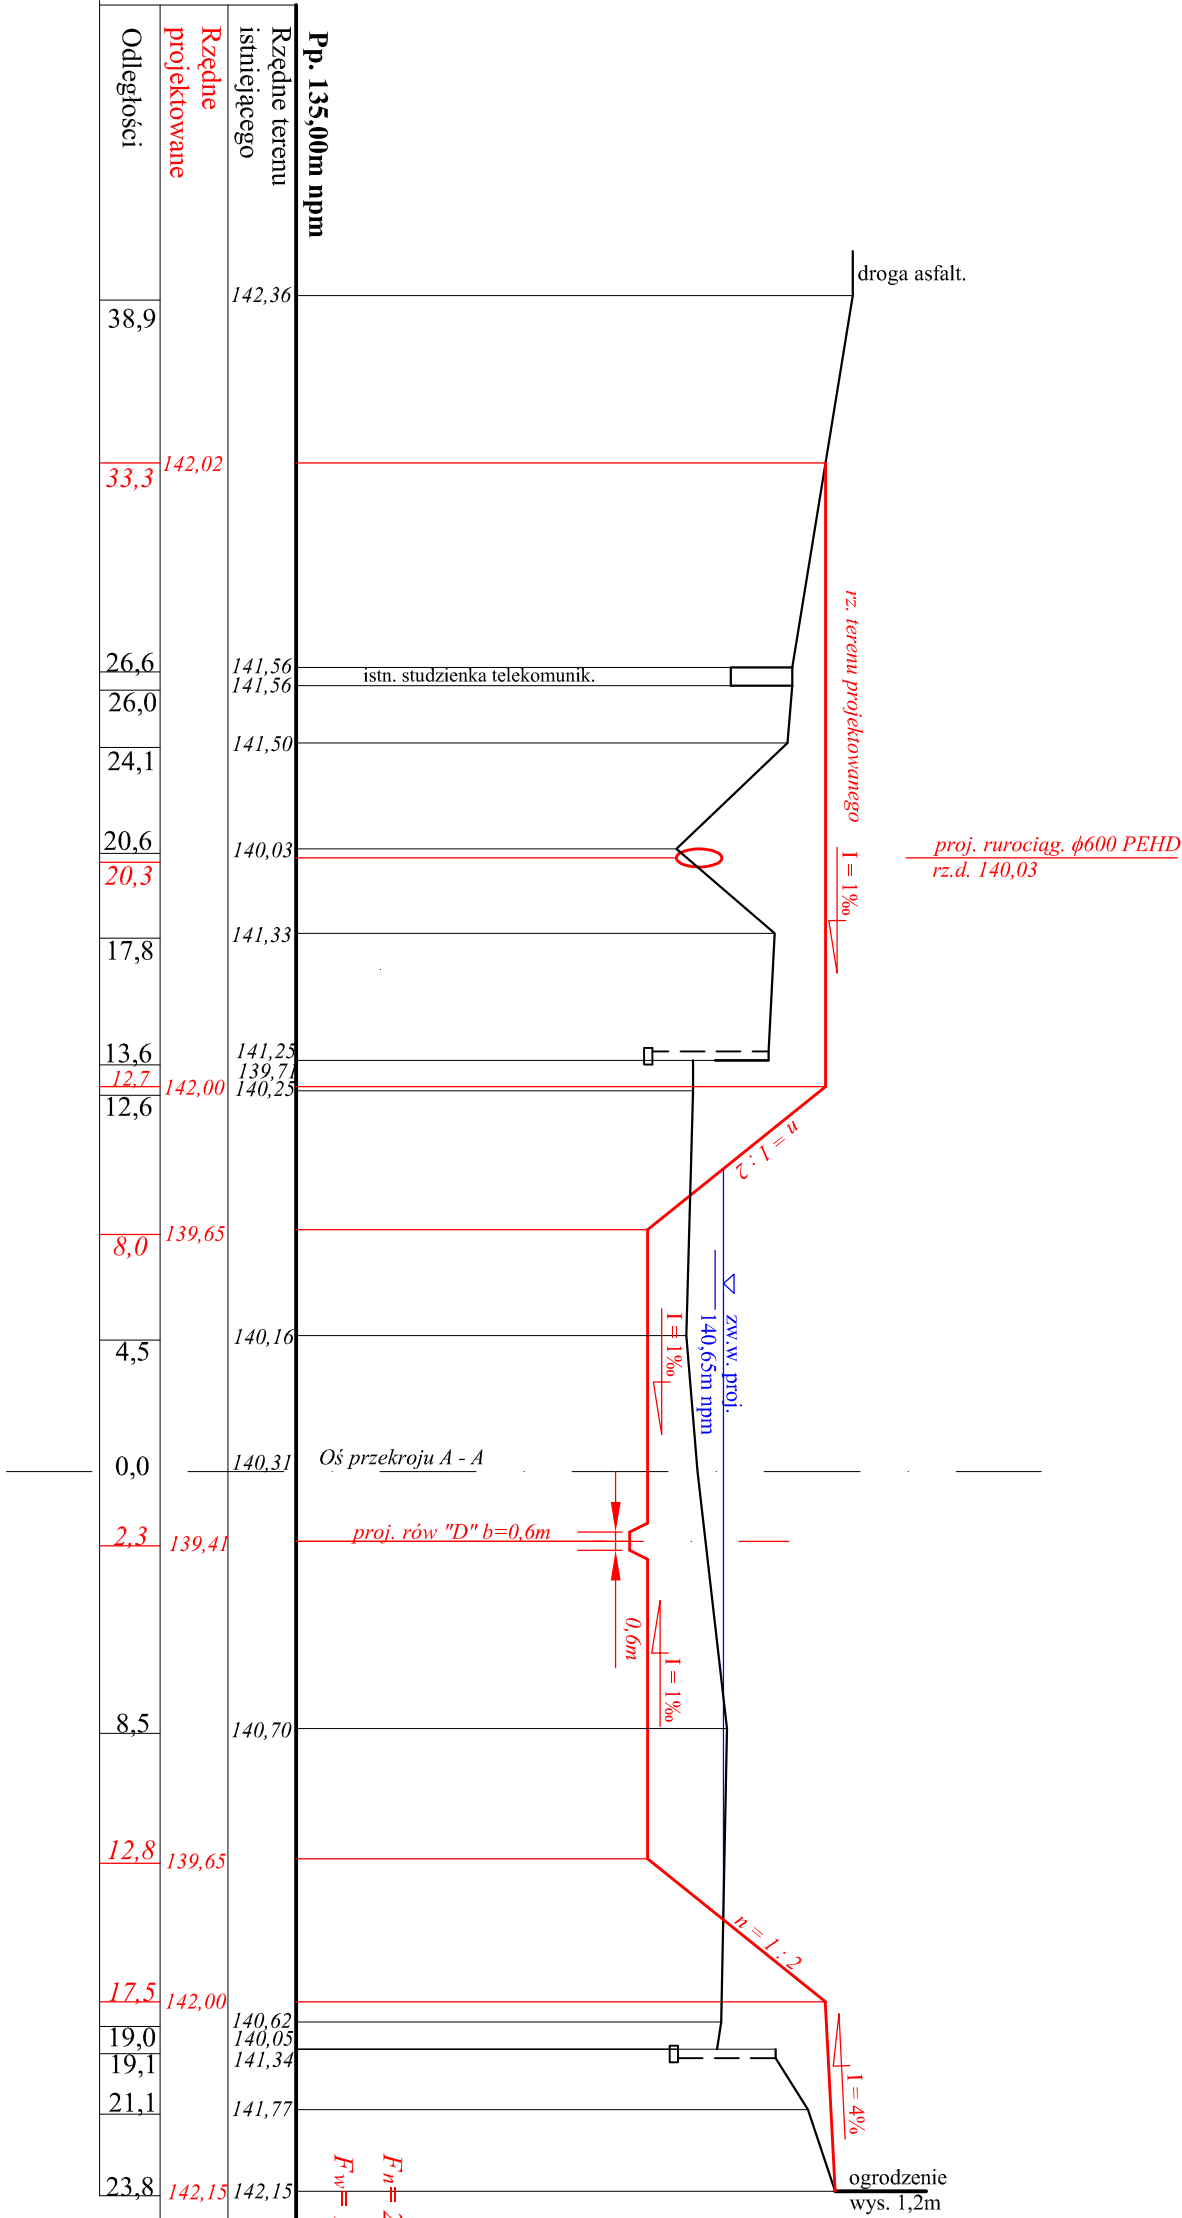

Przedsiębiorstwo Usług Melioracyjnych "ZAR-MEL"			
inż. Czesław Zaremba Plac Dąbrowskiego 1/1 49-300 Brzeg			
Nazwa obiektu:	Odbudowa zbiornika wodnego na działce nr 250 w Brzezinie gmina Skarbimierz		
Studium opracowania: Projekt budowlano-wykonawczy			
Nazwa rysunku: Przekrój poprzeczny 4 - 4 zbiornika		skala 1:100/250	
Projektant:	inż. Czesław Zaremba	Podpis	Rys.
	Nr upr.:	236/83/Op. Mel. wodne	nr 7,4