Przekrój poprzeczny 5 - 5

***w hm 0+46** rowu dennego "D"*

(w hm 0+37dla przekroju A-A)

skala 1 : $\frac{100}{250}$

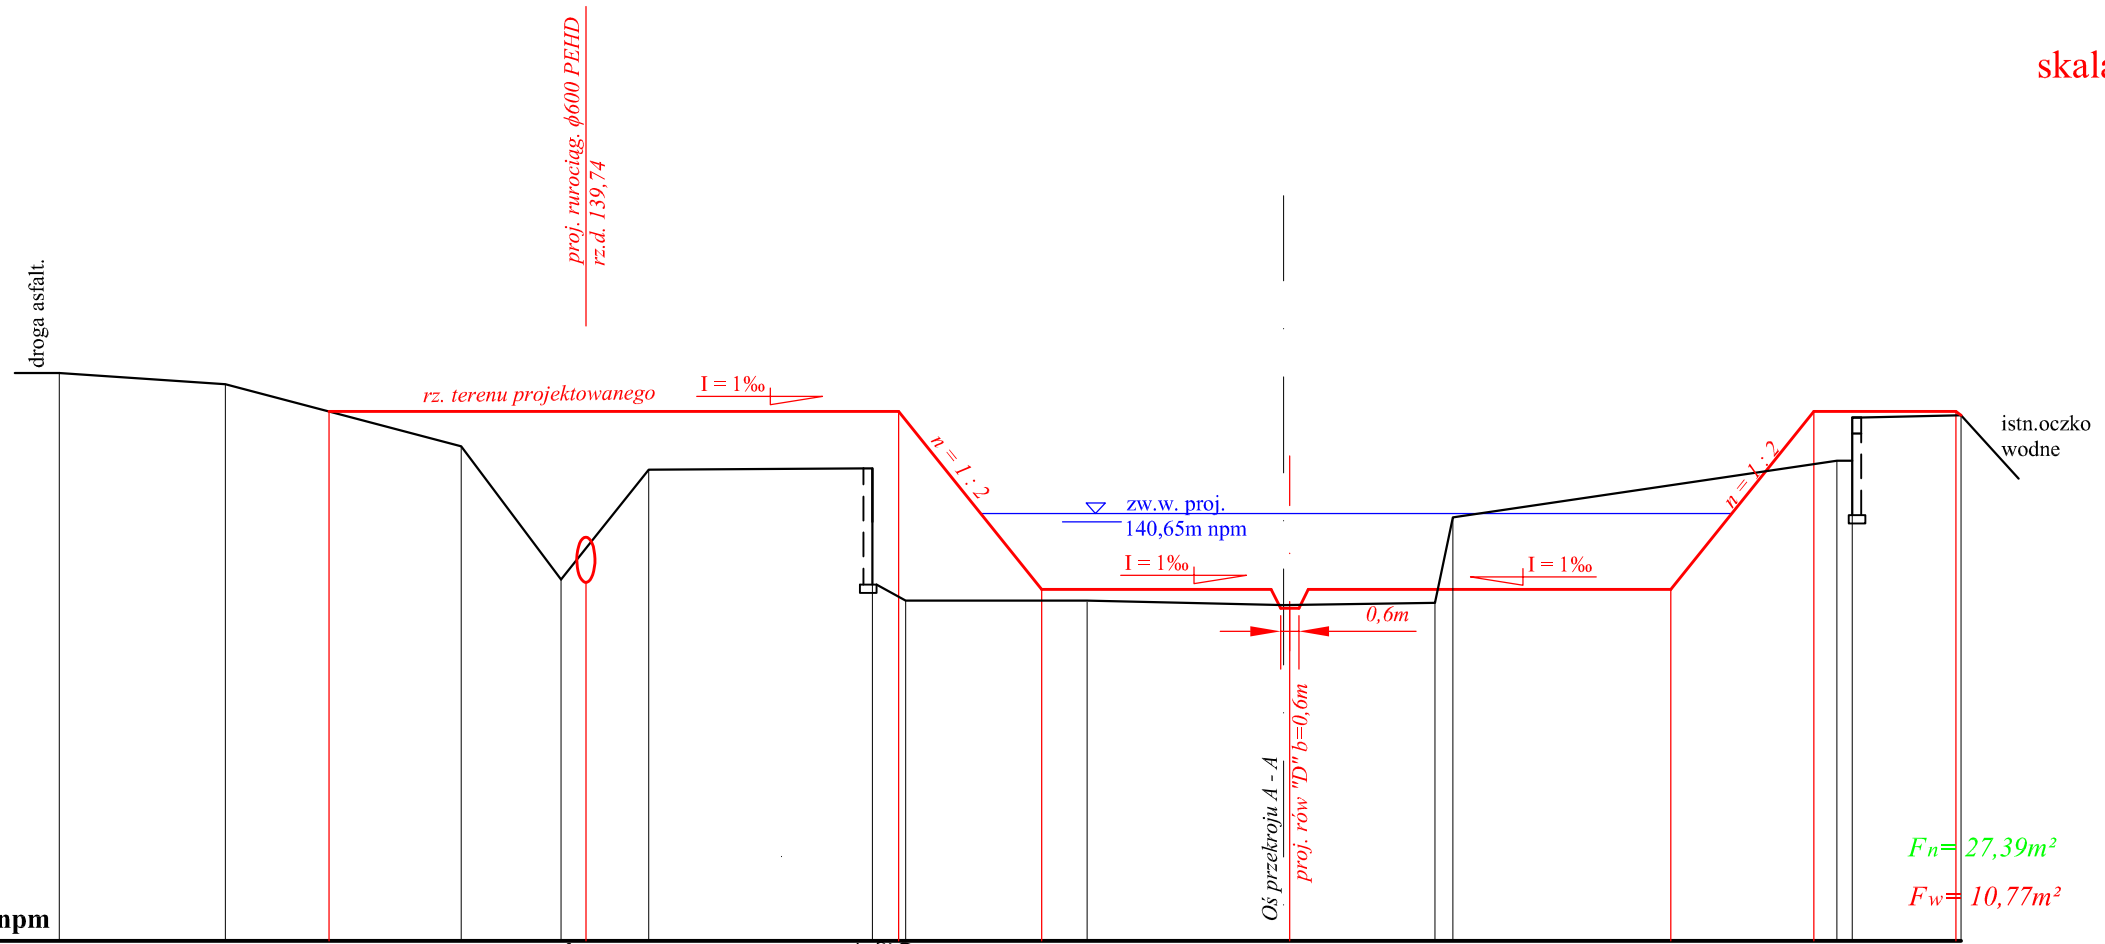

Pp. 135,00m npm

Rzędne terenu istniejącego	142,51	142,36		141,54	139,78	141,23	141,25	139,62	139,50	139,48	139,44	139,47	140,56	141,35	141,92	141,95
Rzędne projektowane			142,02					142,00		139,65	139,40				139,65	142,00		142,00
Odległości	40,5	35,0	31,6	27,2	23,9	23,1	21,0	13,7	12,7	12,5	8,0	6,5	0,0	0,2	8,0	8,6	12,8	17,8	18,3	18,8	22,3	22,4

Przedsiębiorstwo Usług Melioracyjnych "ZAR-MEL" *inż. Czesław Zaremba* *Plac Dąbrowskiego 1/1 49-300 Brzeg*			
Nazwa obiektu:	*Odbudowa zbiornika wodnego na działce nr 250 w Brzezinie gmina Skarbimierz*		
Studium opracowania:	**Projekt budowlano-wykonawczy**		
Nazwa rysunku:	Przekrój poprzeczny 5 - 5 zbiornika		skala 1:100/250
Projektant:	inż. Czesław Zaremba	Podpis	Rys. nr 7.5
Nr upr.:	236/83/Op. Mel. wodne	Data	