


Przekrój poprzeczny 6 - 6

w km 0+29 rowu dennego "D"
(w km 0+53 dla przekroju A-A)

skala 1 : $\frac{100}{250}$

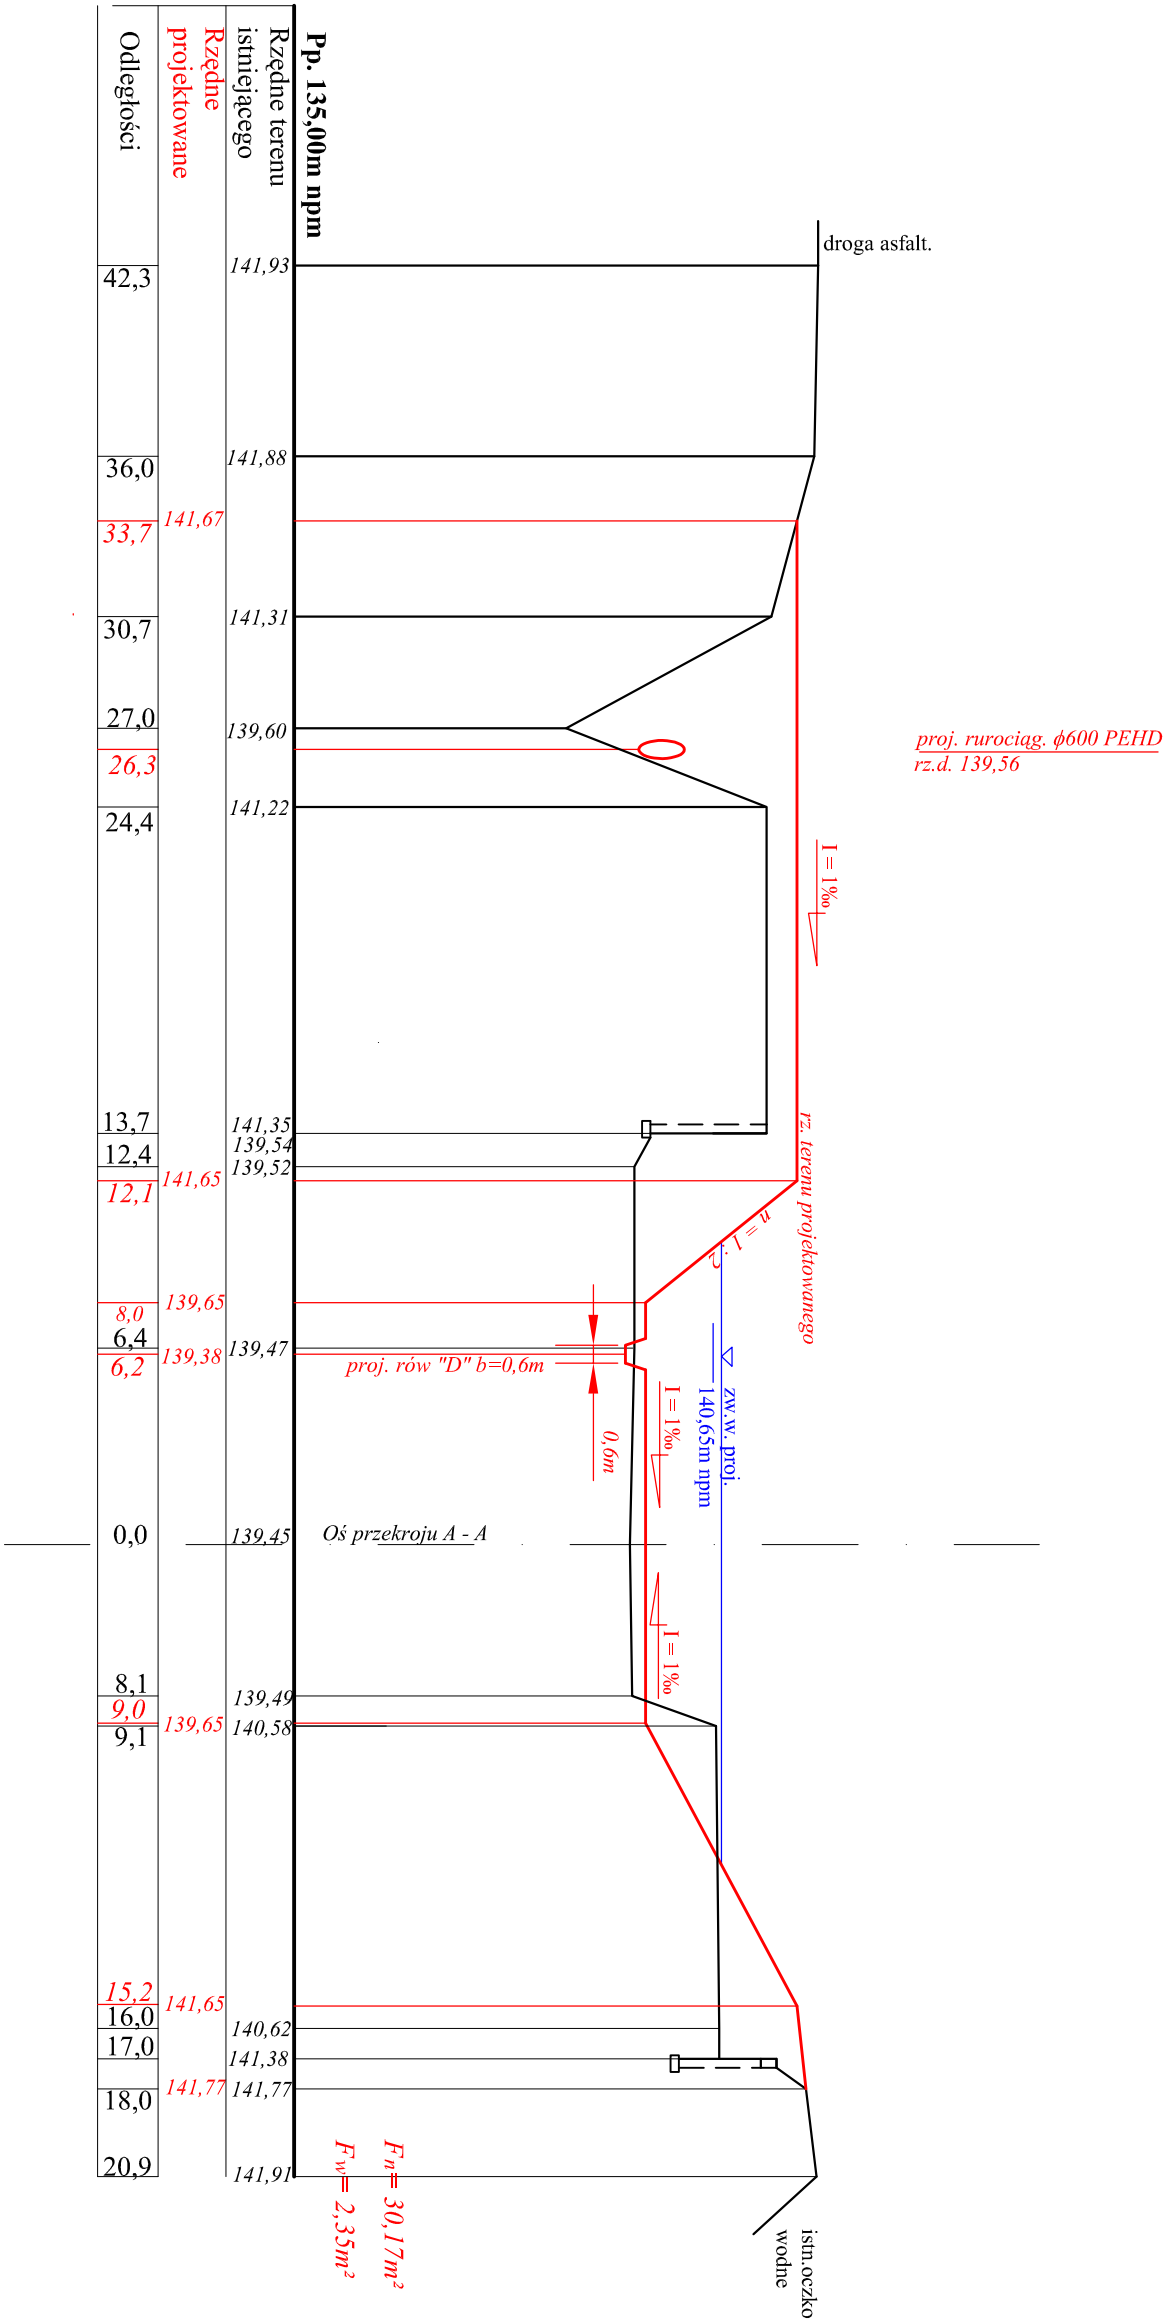

Przedsiębiorstwo Usług Melioracyjnych "ZAR-MEL"			
inż. Czesław Zaremba Plac Dąbrowskiego 1/1 49-300 Brzeg			
Nazwa obiektu:	Odbudowa zbiornika wodnego na działce nr 250 w Brzezinie gmina Skarbimierz		
Studium opracowania: Projekt budowlano-wykonawczy			
Nazwa rysunku: Przekrój poprzeczny 6 - 6 zbiornika			skala 1:100/250
Projektant:	inż. Czesław Zaremba	Podpis	Rys. nr 7.6
Nr upr.:	236/83 Op. Mel. wodne	Data	