


ALTANA - rekreacyjna Małujowice

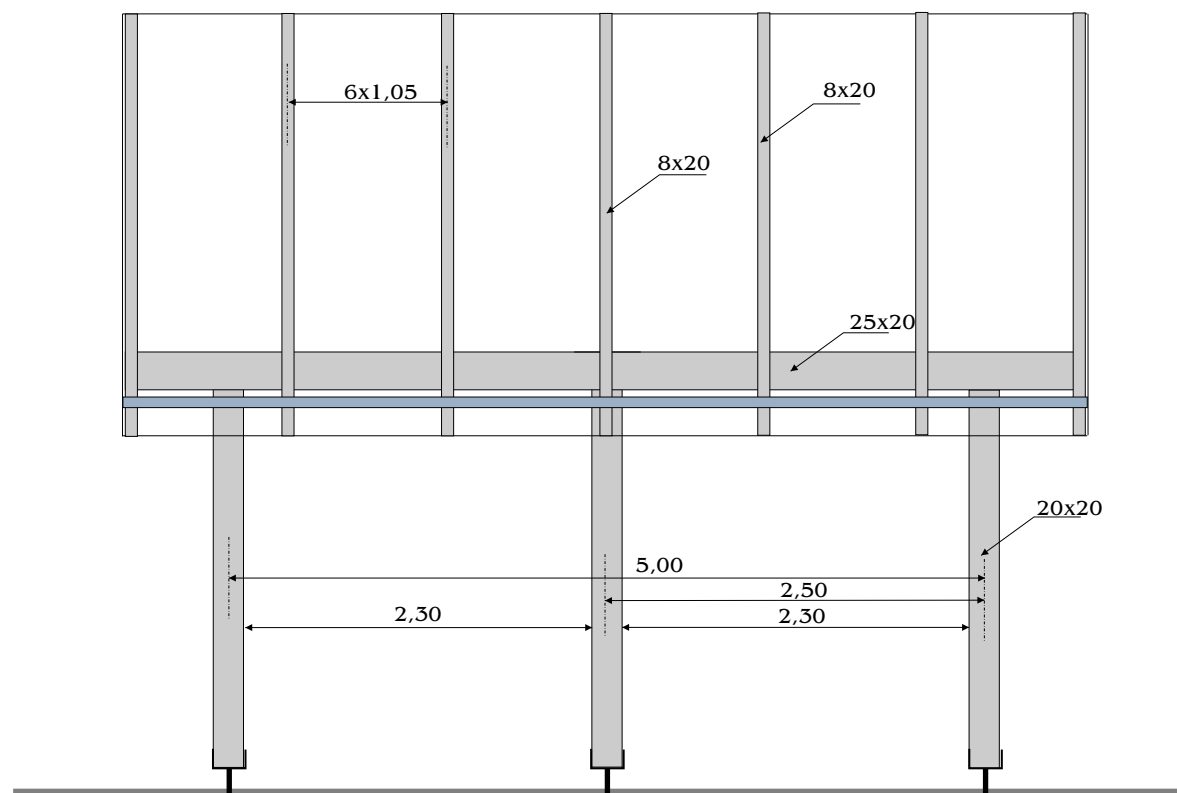

Przekrój pionowy
Skala 1:50

LEGENDA:

1. Krokwie 8x20 cm
2. Słupy 20x20 cm
3. Płatew 25x20 cm
4. Płatew kalenicowa 8x20 cm
5. Krzyżulce 8x20 cm