

1:500

wykonana przez:

BIURO USŁUG GEODEZYJNYCH

Kondracki Wiesław


ul. Słowiańska 13, 49-300 Brzeg

Województwo: opolskie
Gmina: 160102_2 Skarbimierz
Obręb: 0160 Skarbimierz Osiedle
Działka: 129,142,160 KM 2
Seksja: 463.412.2313
Ks.rob. 5238/129/2015
Ks.ew. G.6640.1.1075.2015
Układ współrzędnych „1965”
Poziom odniesienia Kronsztadt
Arkusz 1

Mapę opracowano dnia 20.08.2015r.
Mapa zawiera granice prawne.
Mapę wykonano bez ustalania obciążeń służebnościami gruntowymi.

GEODETA KOMUNION

mgr inż. Wiesław Kondracki
dla gminy Skarbimierz
dla gminy Skarbimierz

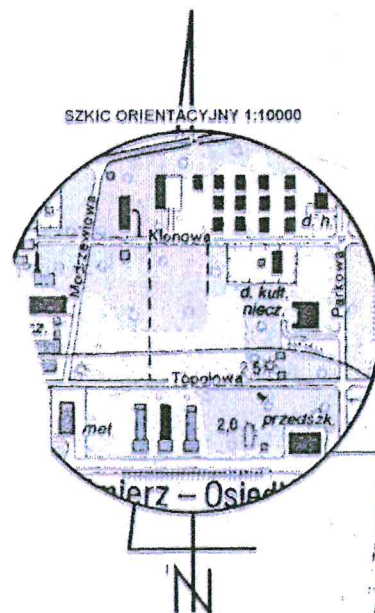

PROJEKT SIECI KANALIZACJI SANITARNEJ Z PRZYŁĄCZAMI

sieć kanalizacji sanitarnej Dz. Nr: 129, 142, 160, 24/3

Skarbimierz, Gmina Skarbimierz,
Obręb 0160 Skarbimierz Osiedle, a.m. 1
skala 1 : 500

Poswiadcza się, że niniejszy dokument został opracowany na podstawie danych geodezyjnych i kartograficznych, których zawartość nie została sprawdzona w terenie i nie gwarantujemy ich poprawności. Dokument ten jest własnością Biura Usług Geodezyjnych Kondracki Wiesław i nie może być kopiowany, rozpowszechniany ani wykorzystywany w inny sposób bez zgody autora.

Starosta Brzeski

P 1601.2015.1149


2015-08-24

z up. STAROSTY

Bogumiła Marzewska
Inspektor w Wydziale Geodezji
i Gospodarki Nieruchomościami

LEGENDA:

- SIEĆ KANALIZACJI SANITARNEJ
- PRZYŁĄCZA KANALIZACJI SANITARNEJ
- St1 - St19 STUDNIE SIECI KANALIZACJI SANITARNEJ
- Sp1 - Sp11 STUDNIE PRZYŁĄCZY KANALIZACJI SANITARNEJ
- T1 - T2 TRÓJNIKI KANALIZACJI SANITARNEJ

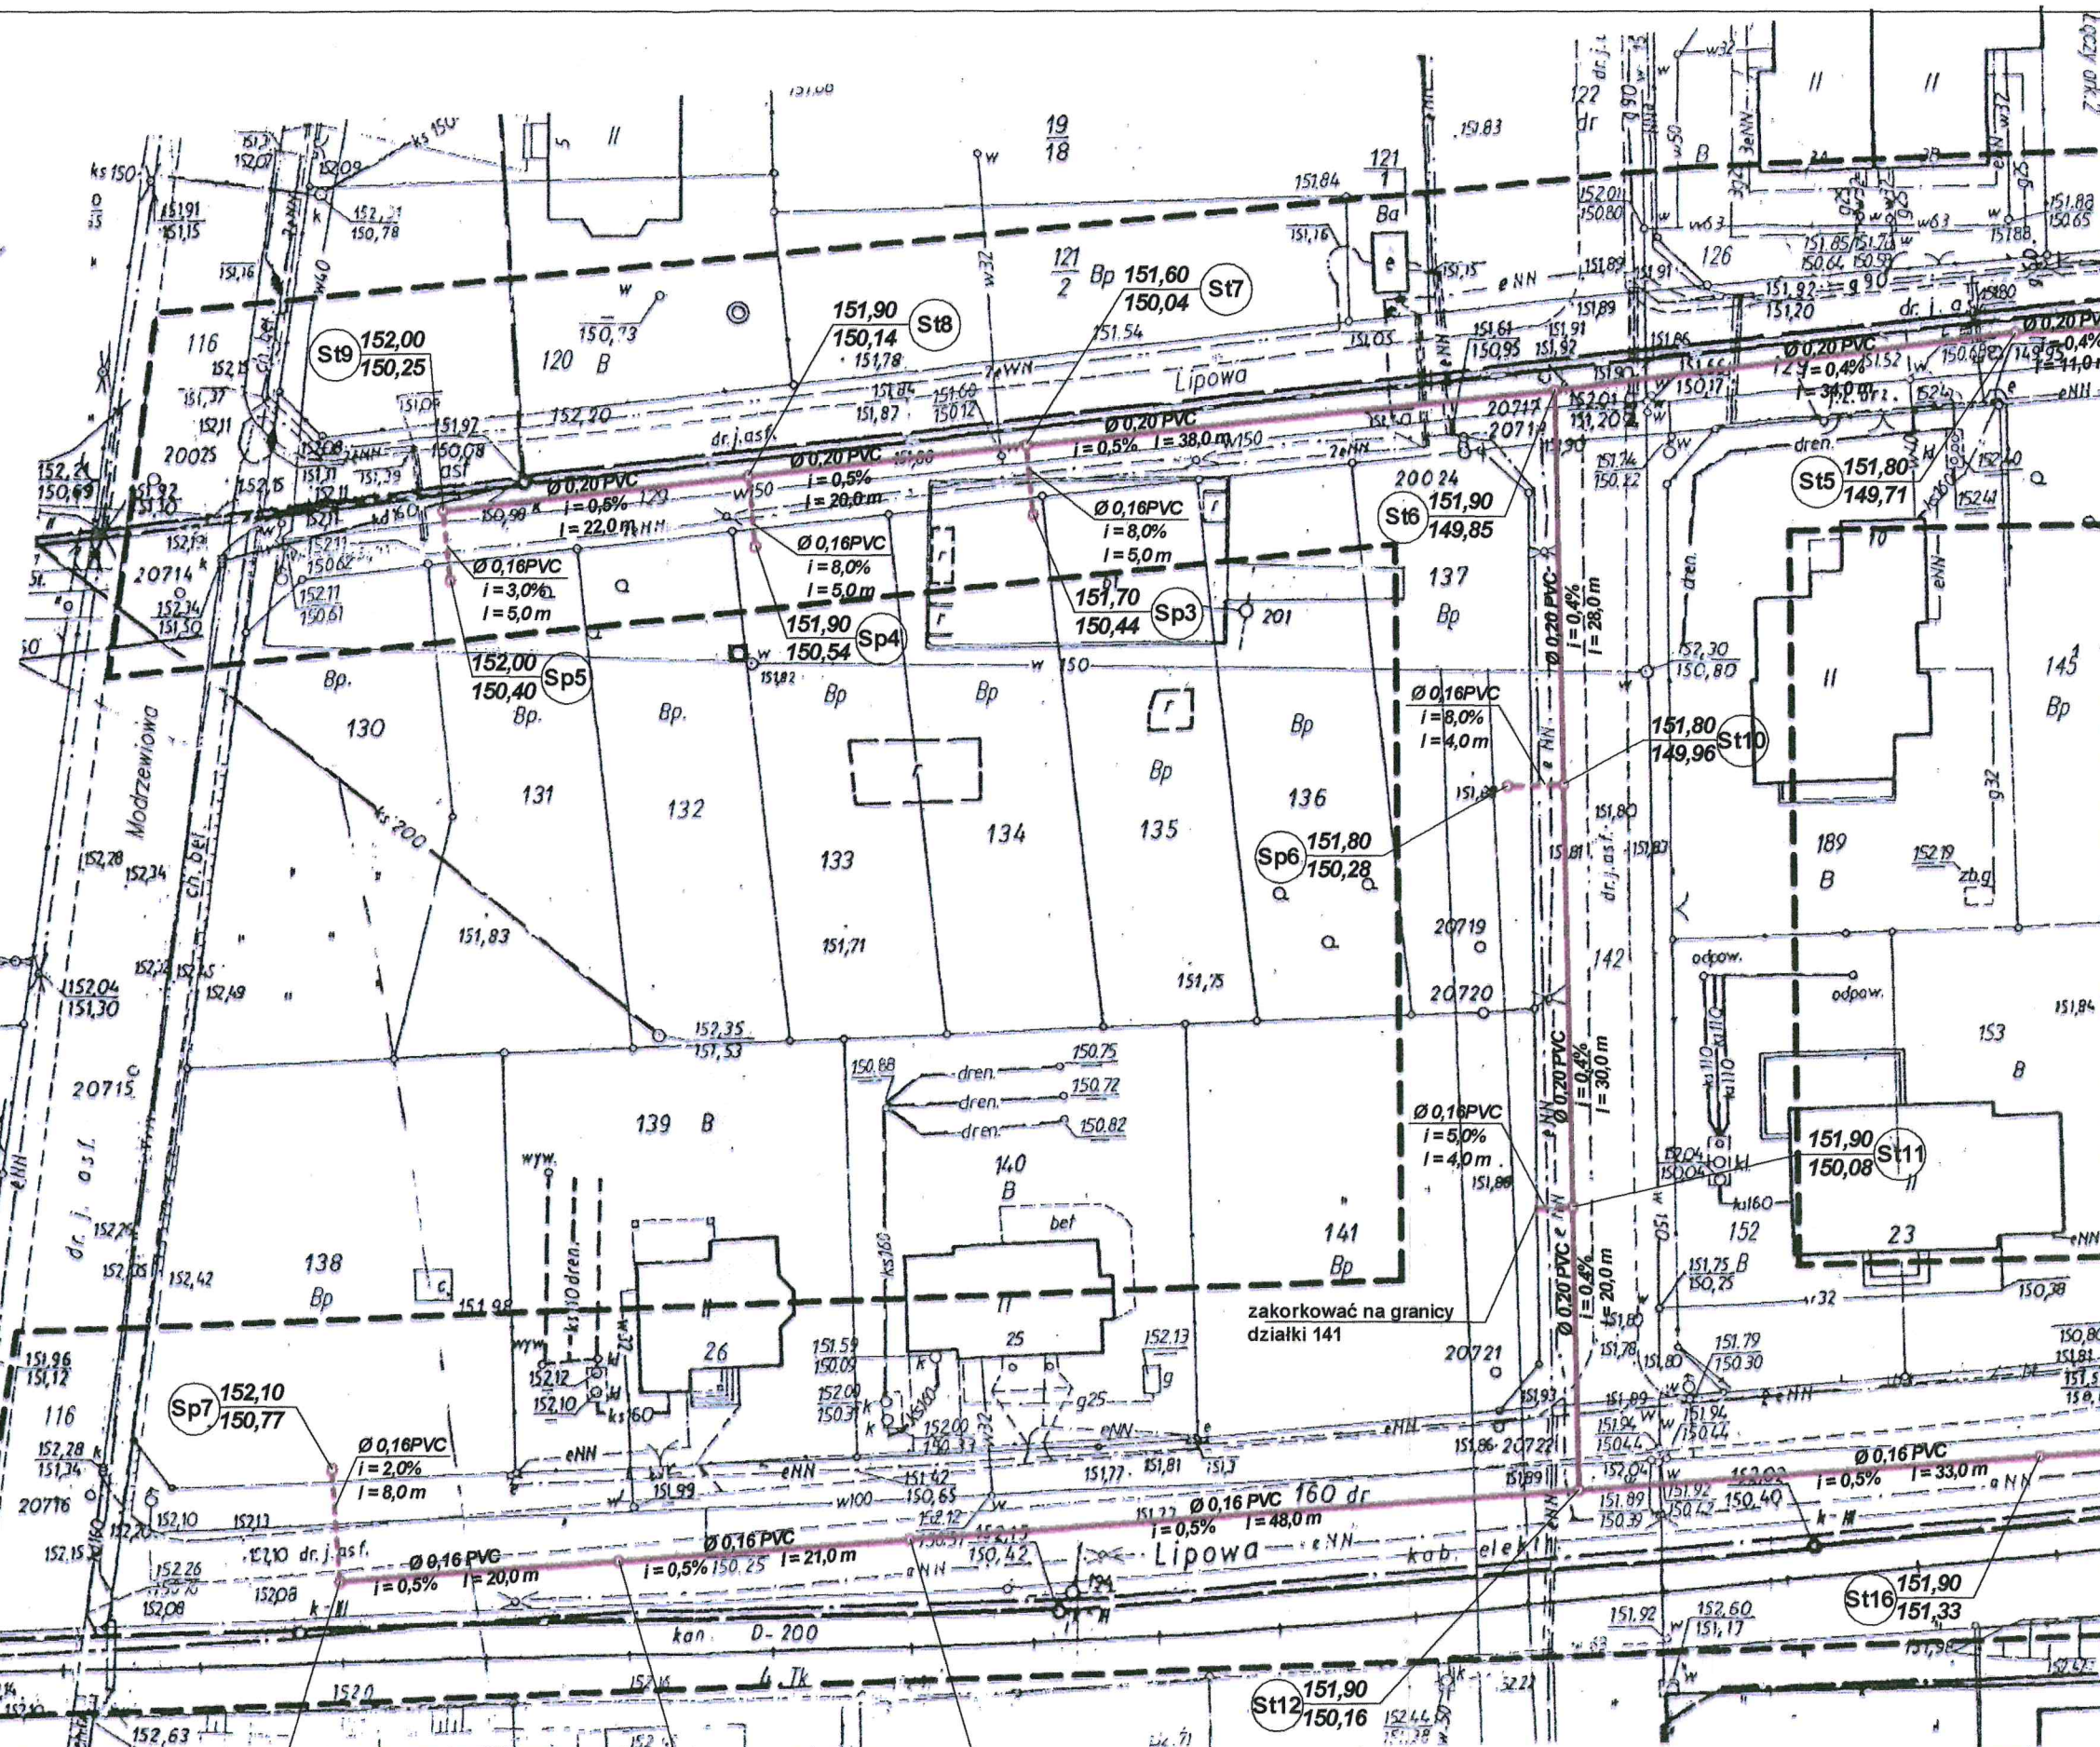

"PREIS - BUD"

15 GRUDZIEŃ 2015

TEMAT: PROJEKT SIECI KANALIZACJI SANITARNEJ Z PRZYŁĄCZAMI

sieć kanalizacji sanitarnej Dz. Nr: 129, 142, 160, 24/3
Skarbimierz, Gmina Skarbimierz, Obręb 0160 Skarbimierz Osiedle, a.m. 1,

	IMIĘ I NAZWISKO	SPECJALNOŚĆ	NR UPRAWNIEN	PODPIS	SKALA
PROJEKTANT	inż. L. PREISNAR	INSTALACYJNO-INŻYNIERYJNA w zakresie instalacji sanitarnych	47/77/wmm		1:500
SPRAWDZIŁ	mgr inż. E. SZUBA	INSTALACYJNO-INŻYNIERYJNA w zakresie sieci i instalacji sanitarnych	39/94 Op		NR RYS. 1