
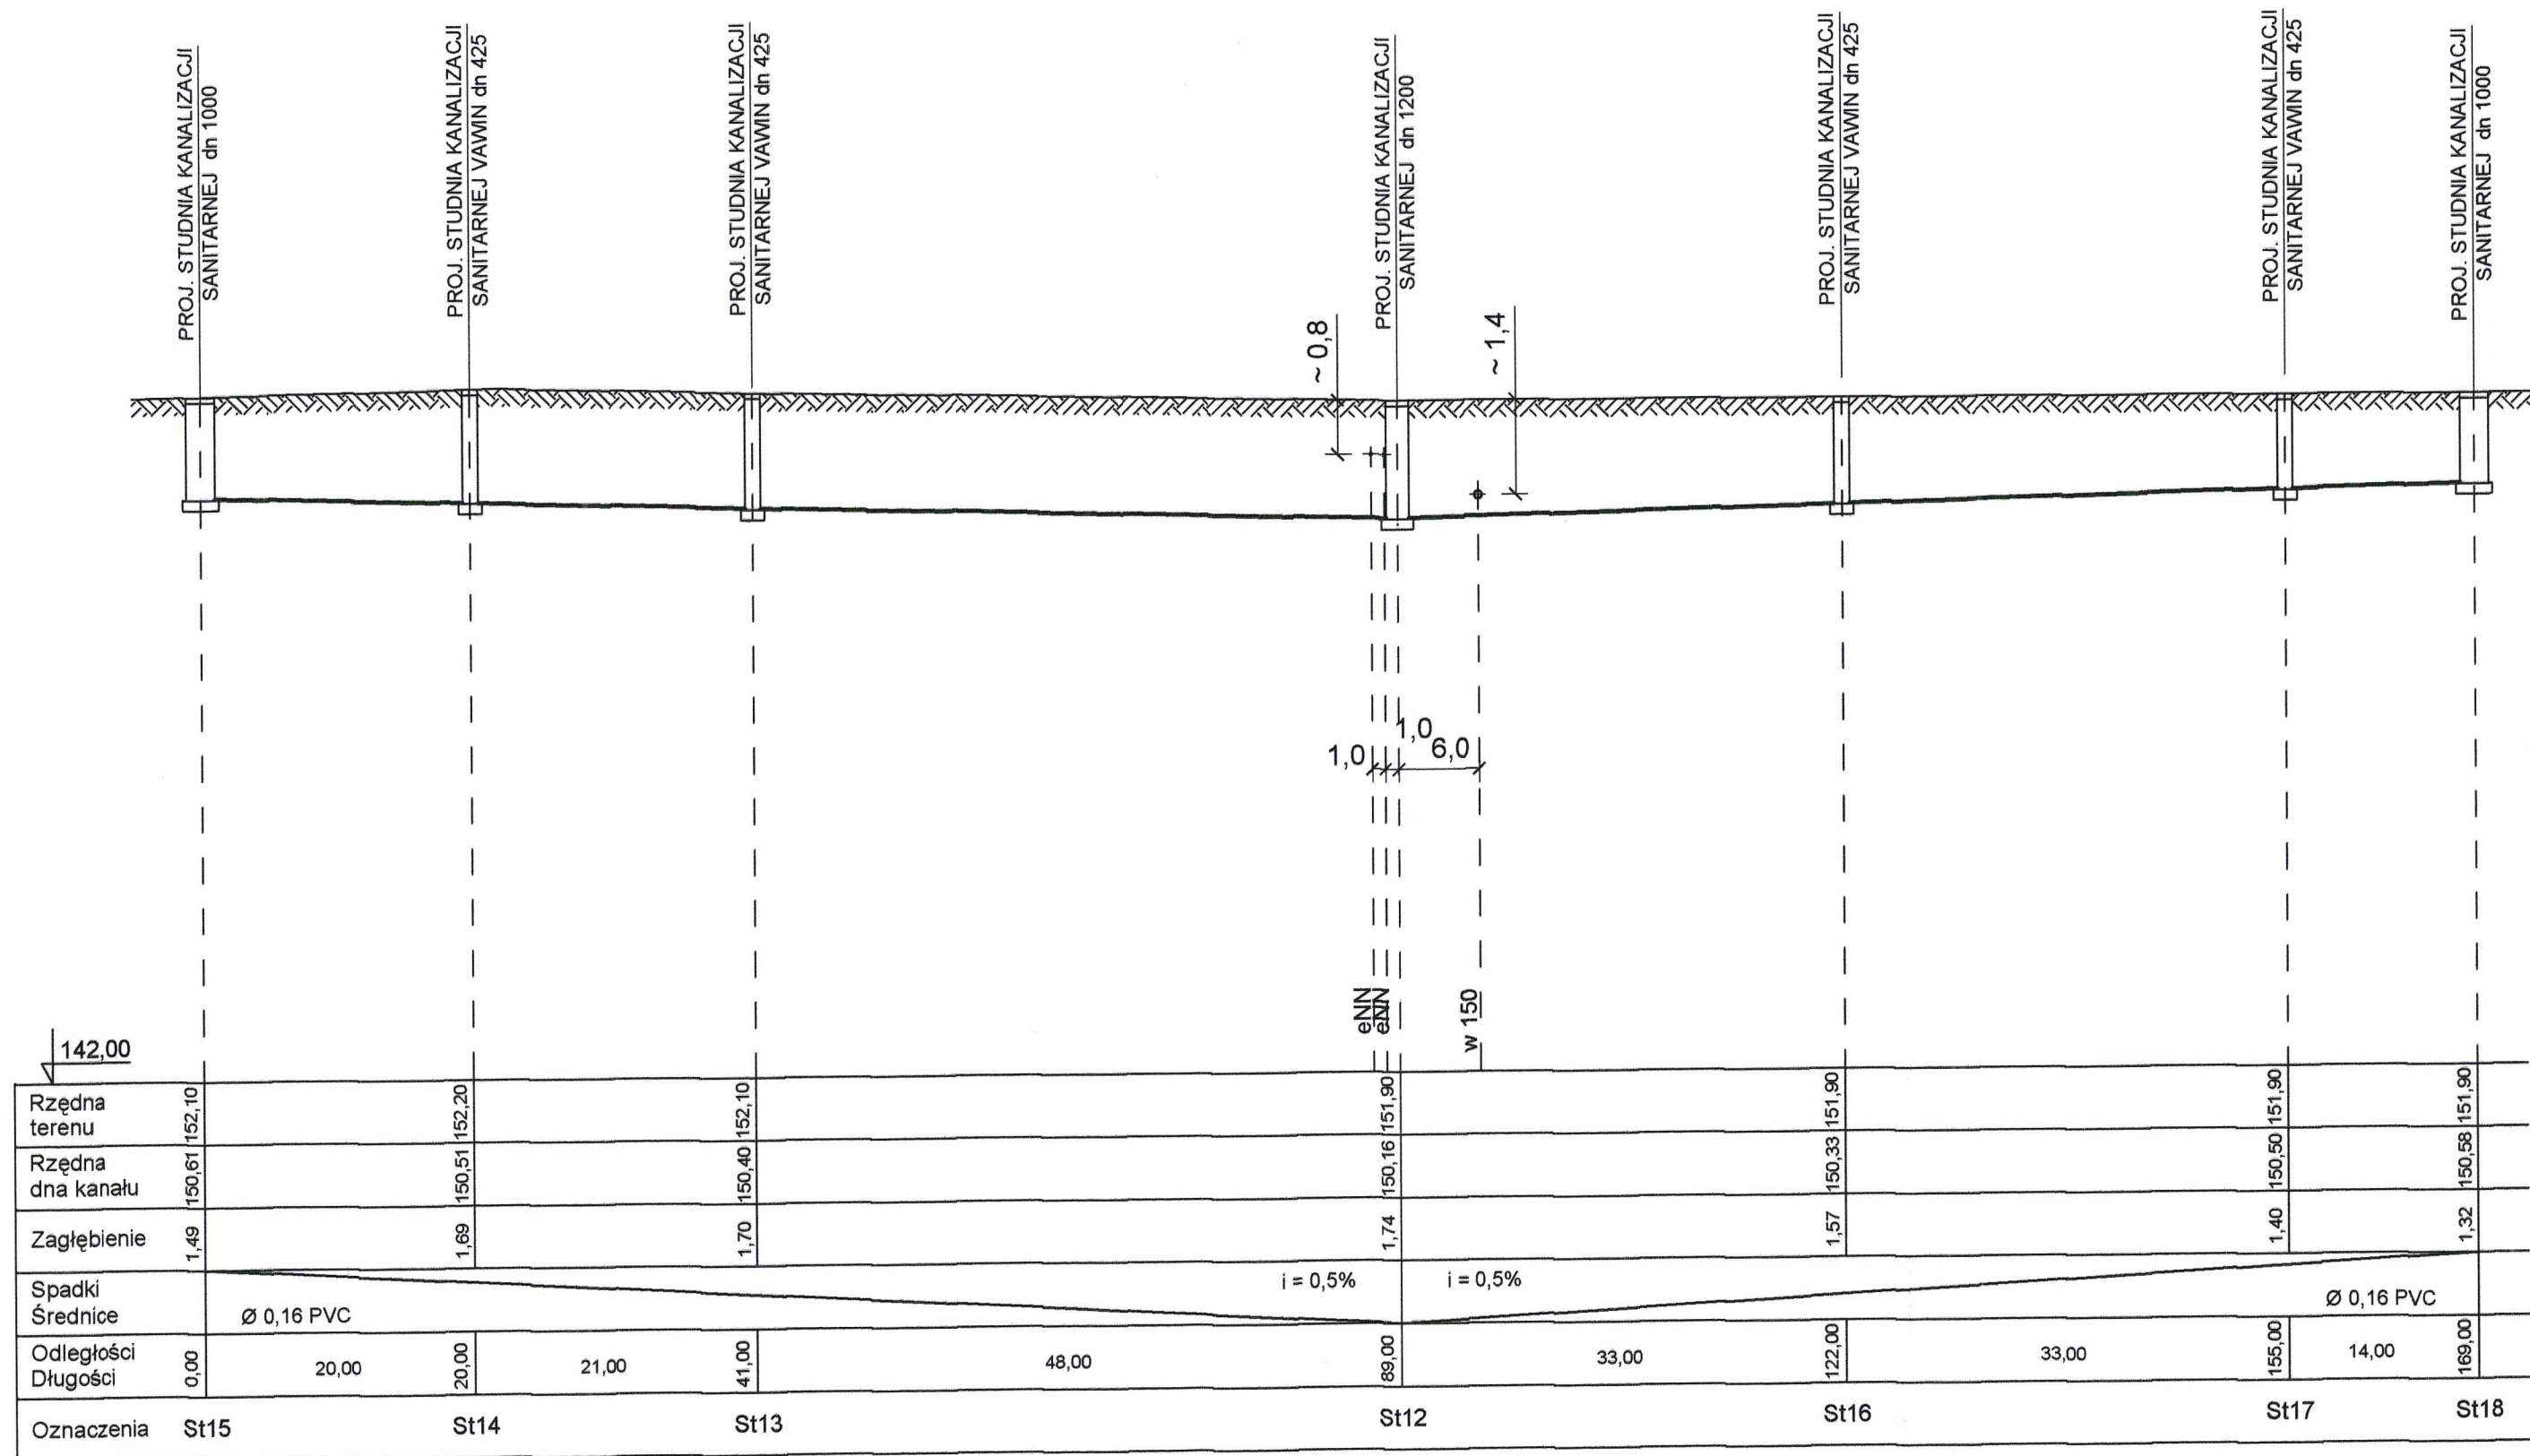


 

PROFIL PODŁUŻNY SIECI KANALIZACJI SANITARNEJ (St15 - St18)

skala 1 : 100/500

"PREIS - BUD"				15 GRUDZIEŃ 2015	
TEMAT: PROJEKT SIECI KANALIZACJI SANITARNEJ Z PRZYŁĄCZAMI sieć kanalizacji sanitarnej Dz. Nr: 129, 142, 160, 24/3 Skarbimierz, Gmina Skarbimierz, Obręb 0160 Skarbimierz Osiedle - PROFIL PODŁUŻNY SIECI KANALIZACJI SANITARNEJ (St15 - St18) -					
	IMIĘ I NAZWISKO	SPECJALNOŚĆ	NR UPRAWNIENI	PODPIS	SKALA
PROJEKTANT	inż. L. PREISNAR	INSTALACYJNO-INŻYNIERYJNA w zakresie sieci sanitarnych	47/77/wwm		1:100/500
SPRAWDZIŁ	mgr inż. E.SZUBA	INSTALACYJNO-INŻYNIERYJNA w zakresie sieci i instalacji sanitarnych	39/94 Op		NR RYS. 4