

# MAPA DO CELÓW PROJEKTOWYCH

1:500

wykonana przez:  
BIURO USŁUG GEODEZYJNYCH  
Kondracki Wiesław  
ul. Słowiańska 13, 49-300 Brzeg

Województwo: **opolskie**  
Gmina: **160102\_2 Skarbimierz**  
Obręb: **0160 Skarbimierz Osiedle**  
Działka: **129,160 KM 2**  
Sekcja: **463.412.2313,2314**  
Ks.rob. **5238/129/2015**  
Ks.ew. **G.6640.1.1075.2015**  
Układ współrzędnych **„2000”**  
Poziom odniesienia **Kronsztadt**  
Arkusz **2**

Mapę opracowano dnia 20.08.2015r.  
Mapa zawiera granice prawne.  
Mapę wykonano bez ustalania obciążeń służebnościami gruntowym.

GEODETA WYKONAWCY  
mgr inż. W. Kondracki  
ul. Słowiańska 13, 49-300 Brzeg

## PROJEKT PRZYŁĄCZY KANALIZACJI SANITARNEJ



przyłącza Dz. Nr: 131, 133, 134, 137,  
138, 147, 151, 156, 159  
Skarbimierz, Gmina Skarbimierz,  
Obręb 0160 Skarbimierz Osiedle, a.m. 2  
skala 1 : 500

Poświadczam, że niniejszy dokument został opracowany w  
wyniku prac geodezyjnych i kartograficznych, których rezultaty  
zawiera operat techniczny wpisany do ewidencji materiałów  
państwowego zasobu geodezyjnego i kartograficznego

|                                              |                  |
|----------------------------------------------|------------------|
| Opis projektu: plan sytuacyjny               | Starosta Brzeski |
| Identyfikacja: numer projektu, data, nazwa   | P.1601.2015.1149 |
| Data: data wydania, data zatwierdzenia       | 2015-08-24       |
| Imię i nazwisko: imię i nazwisko, data, data |                  |

z up. STAROSTY

Bogumiła Marciniewicz  
Inspektor w Wydziale Geodezji  
i Gospodarki Nieruchomościami

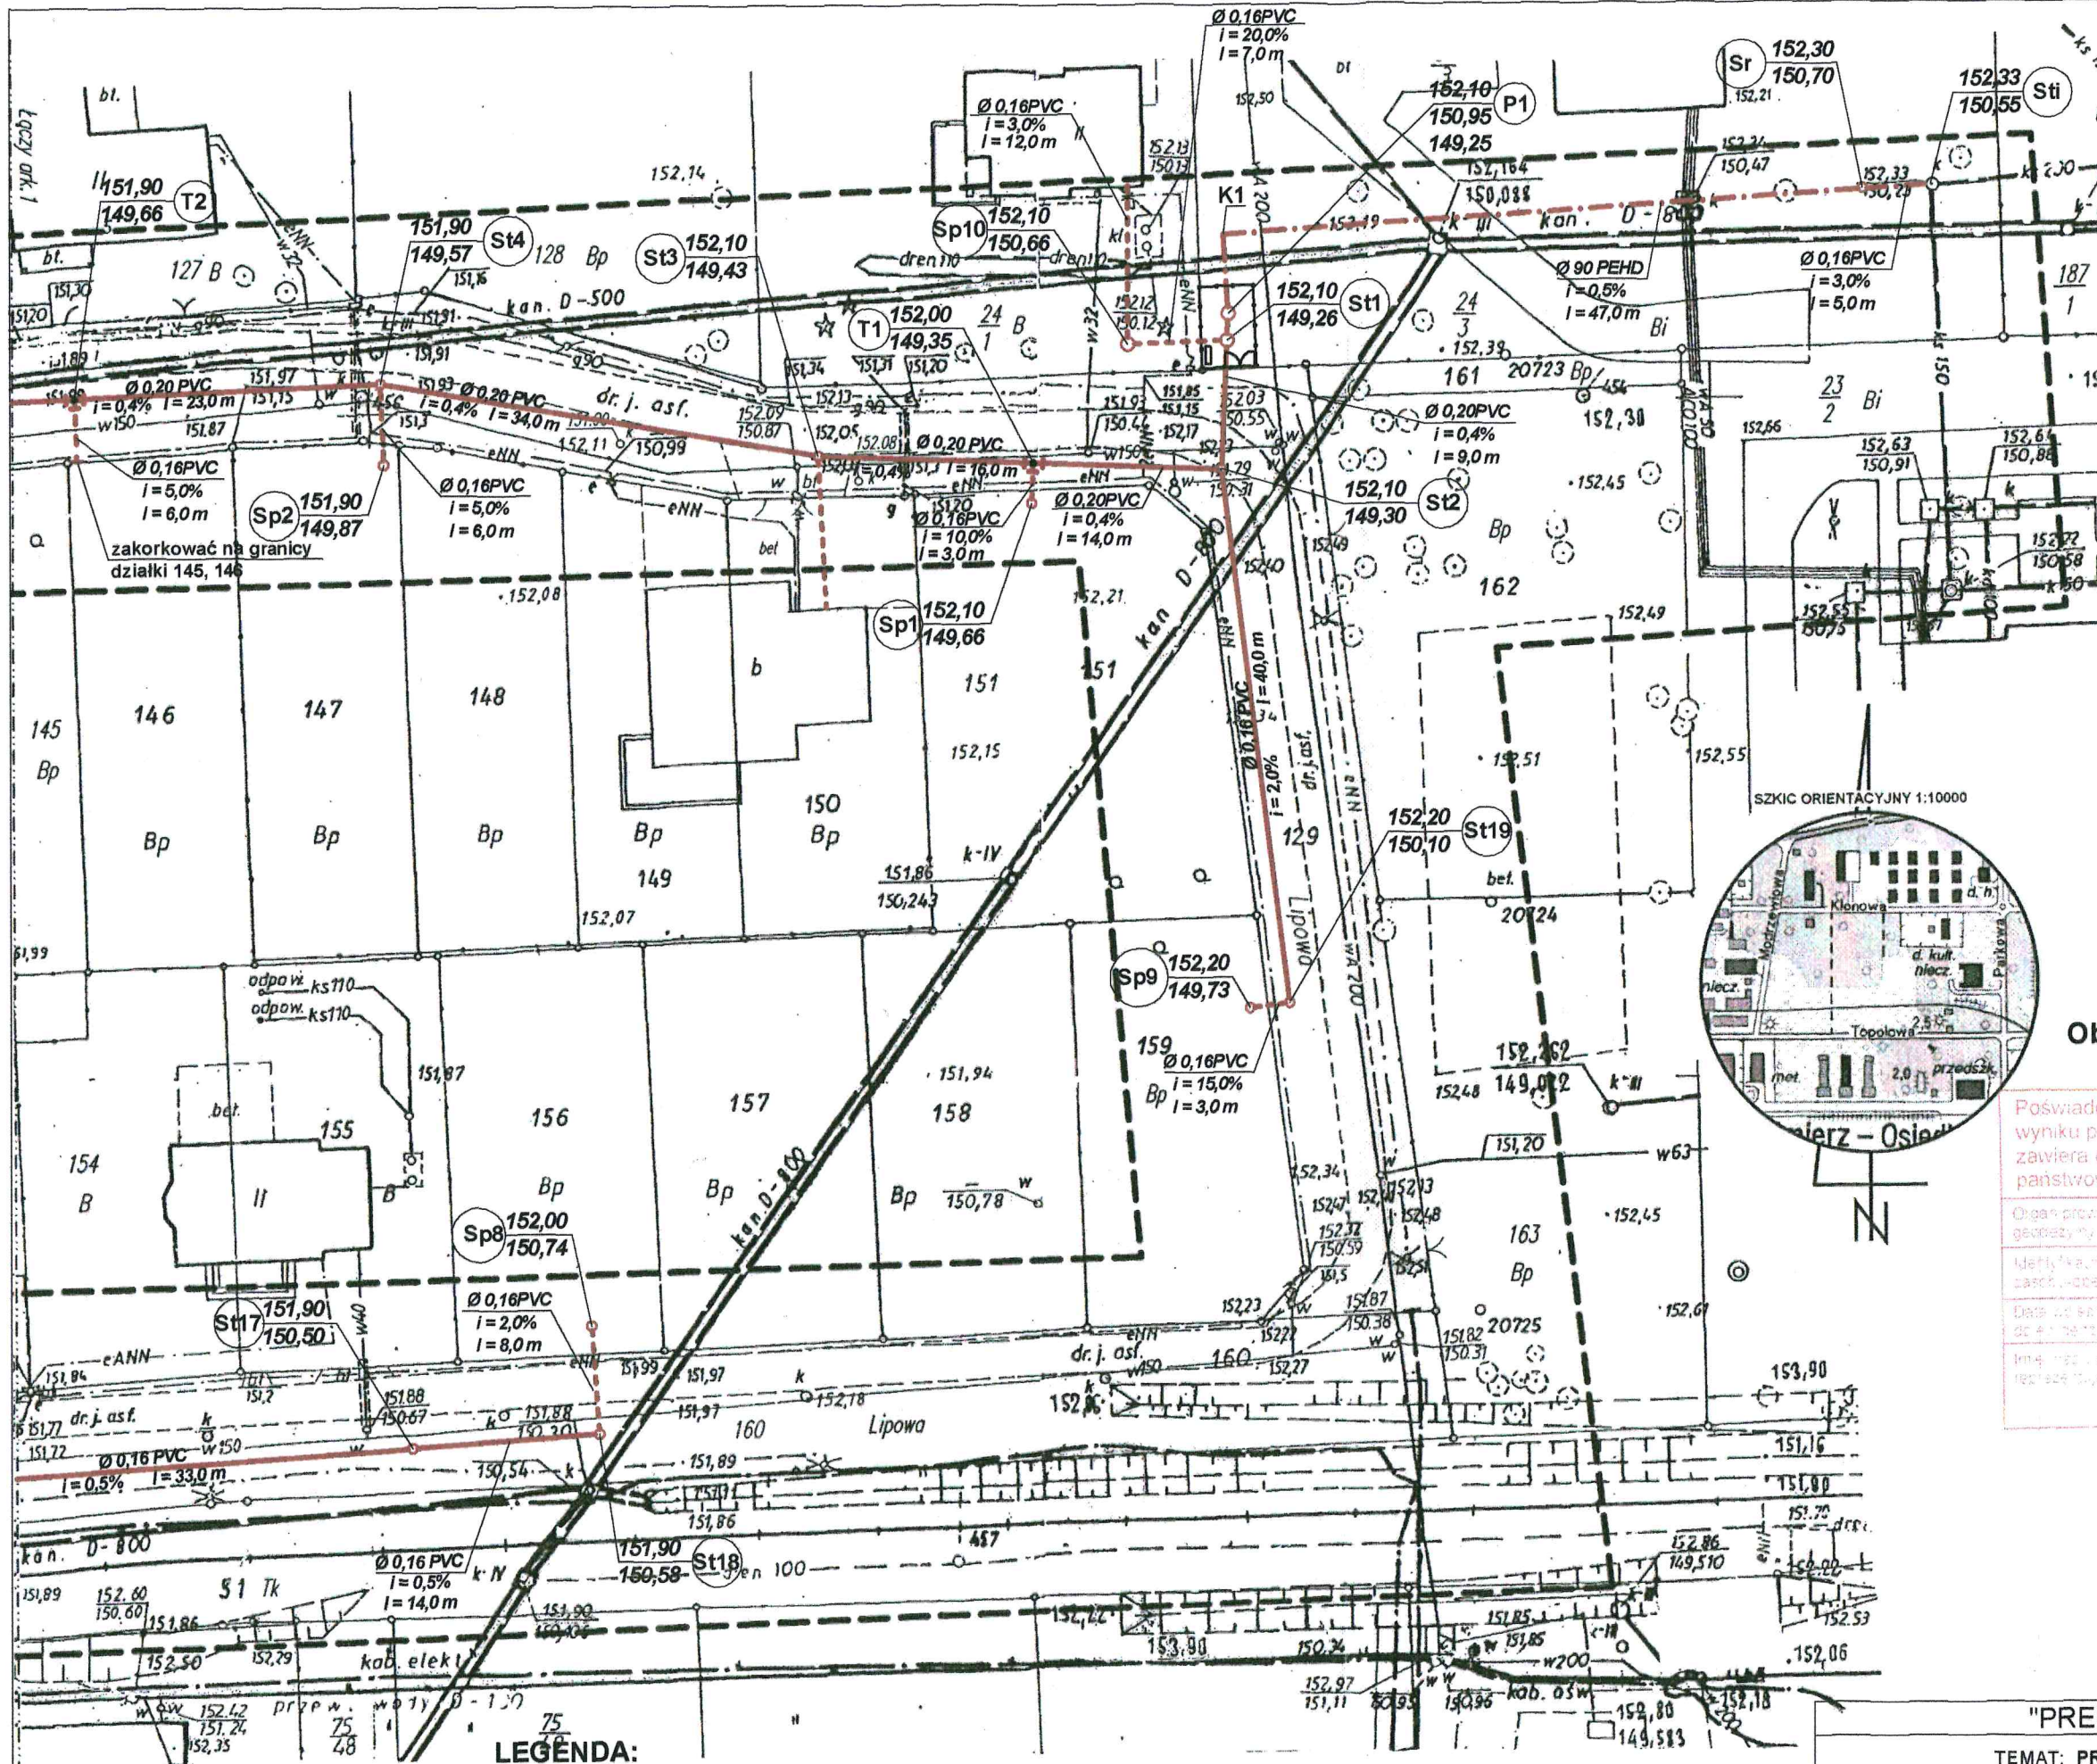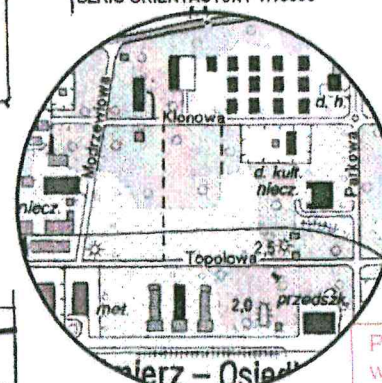

### LEGENDA:

- SIEĆ KANALIZACJI SANITARNEJ
- - - SIEĆ KANALIZACJI TŁOCZNEJ
- PRZYŁĄCZA KANALIZACJI SANITARNEJ

- St1-St19 STUDNIE SIECI KANALIZACJI SANITARNEJ
- Sp1-Sp11 STUDNIE PRZYŁĄCZY KANALIZACJI SANITARNEJ
- Sr STUDNIA ROZPRĘŻNA
- T1-T2 TRÓJNIKI KANALIZACJI SANITARNEJ
- P1 PRZEPOMPOWNIĄ ŚCIEKÓW

"PREIS - BUD"

15 GRUDZIEŃ 2015

|   |                                     |                                                                          |                            |                |
|---|-------------------------------------|--------------------------------------------------------------------------|----------------------------|----------------|
| TEMAT: PROJEKT PRZYŁĄCZY KANALIZACJI SANITARNEJ<br>przyłącza Dz. Nr: 131, 133, 134, 137, 138, 147, 151, 156, 159, 24/1<br>Skarbimierz, Gmina Skarbimierz, Obręb 0160 Skarbimierz Osiedle, a.m. 2, |                                     |                                                                          |                            |                |
| PROJEKTANT   | IMIE I NAZWISKO<br>inż. L. PREISNAR | SPECJALNOŚĆ<br>INSTALACYJNO-INŻYNIERYJNA<br>w zakresie sieci sanitarnych | NR UPRAWNIENI<br>47/77/wmm | PODPIS<br>     |
| SPRAWDZIŁ   |                                     |                                                                          |                            | SKALA<br>1:500 |
|   |                                     |                                                                          |                            | NR RYS. 2      |