


PRZEKRÓJ POPRZECZNY

od km 0+000 do km 0+600

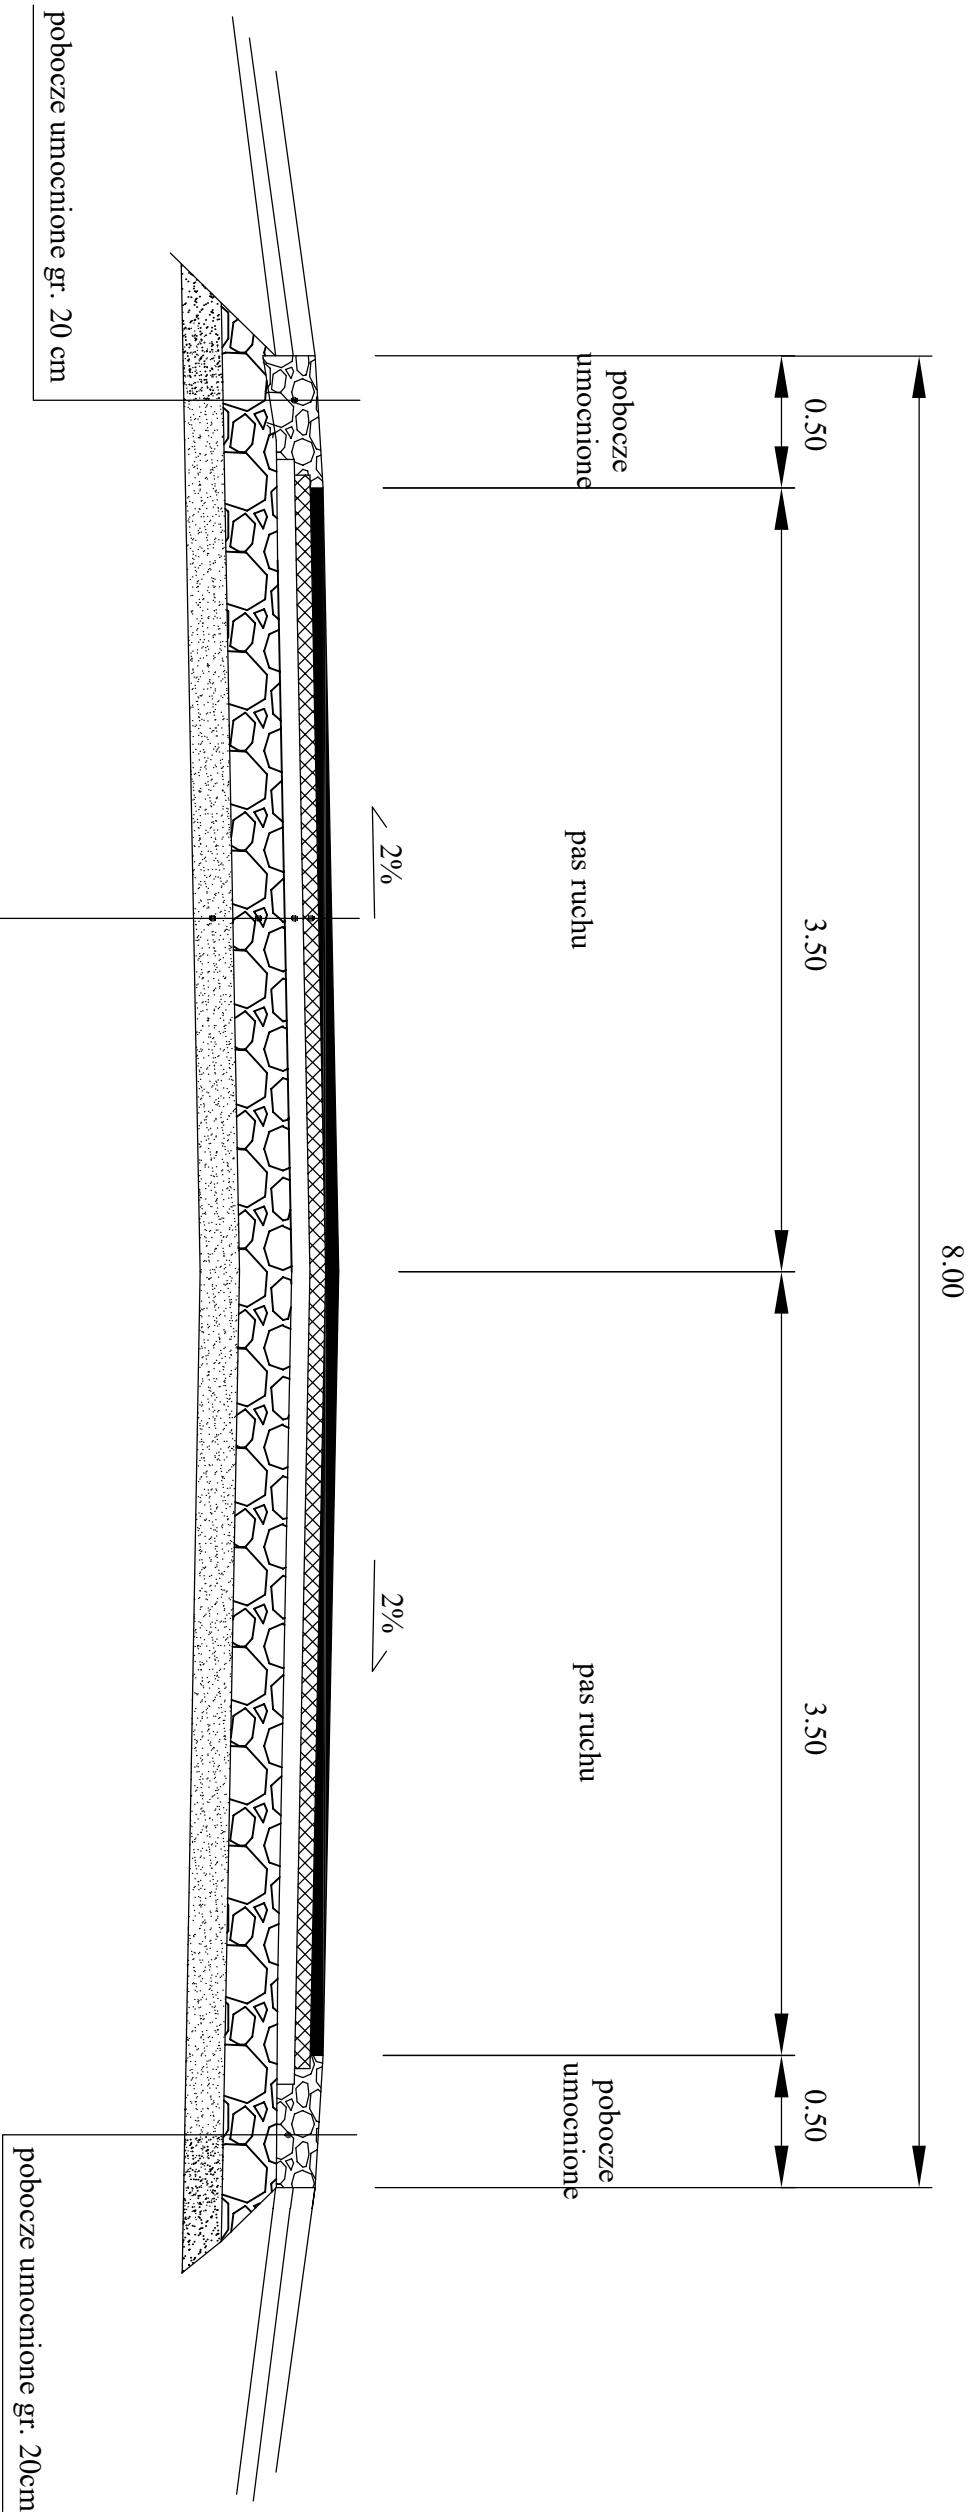

KONSTRUKCJA NA WIERZCHNI JEZDNI	
5 cm	warstwa ścierna z betonu asfaltowego AC 11S
6 cm	warstwa wiążąca z betonu asfaltowego AC 16W
7 cm	podbudowa zasadnicza z betonu asfaltowego AC 22P
20cm	podbudowa pomocnicza z kruszywa łamanego 0/63,0 stabilizowanego mechanicznie
20cm	stabilizacja gruntu cementem o wytrzymał. min. Rm= 5,0 MPa