
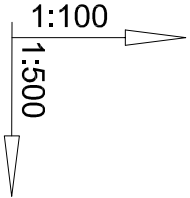


PROFIL KANALIZACJI SANITARNEJ
SKALA 1:100/500

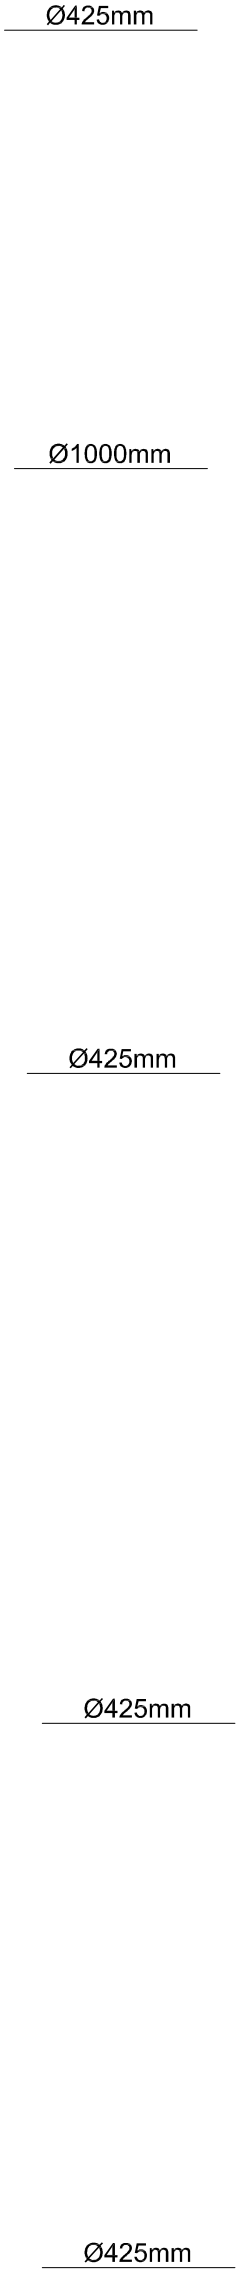

Poziom porównawczy
+140,00 m n.p.m.

Rzędna istniejącego terenu [m n.p.m.]	149,50	149,65	149,90	149,80	149,90	150,00	150,00						
Rzędna dna kanału [m n.p.m.]	147,96	148,08	148,18	148,24	148,34	148,42	148,56						
Zagłębienie [m]	1,54	1,57	1,66	1,56	1,56	1,58	1,44						
Spadki/ Średnice [%/mm]	Ø0,20 PVC-U I=0,4%												
Długość/Odległości	149,0	29,0	178,0	26,0	204,0	14,0	218,0	24,0	242,0	19,0	261,0	36,0	297,0
Oznaczenia	St4	St5	T6	St6	T7	St7	St8						
Nr działki													

PREIS - BUD		PROJEKTOWANIE I NADZÓR BUDOWLANY		Branża:
		inż. Leszek Preisnar - Częstochwa 36, 57-120 Włazów		sanitarna
Nazwa opracowania:	PROJEKT WYKONAWCZY SIECI KANALIZACJI SANITARNEJ Z PRZYLĄCZAMI			
Lokalizacja: Zięlice, ul. Długa				
Sieć - dz. nr 418/1, 414				
Przyłącza - dz. nr 267/2, 233/7, 239/1, 238, 239/2, 240, 241, 242, 243, 244, 262/1, 241, 419, 418/1, 420, 261/1, 246, 249, 247/2, 258/2, 247/1, 261/2, 260/3, 259/6, 250, 257/3, 256/6, 255/2, 251, 255/1, 254, 252				
Nazwa rys.	Profil kanalizacji sanitarnej			Skala 1:500
Autorzy:	Imię i nazwisko	Nr uprawnień	Podpis	Data:
Opracował:	mgr inż. Piotr Piotrowski			Maj 2018
Projektował:	inż. Leszek Preisnar	47777/Wwm		Nr rysunku:
				6/s