


PROFIL KANALIZACJI SANITARNEJ
SKALA 1:100/500

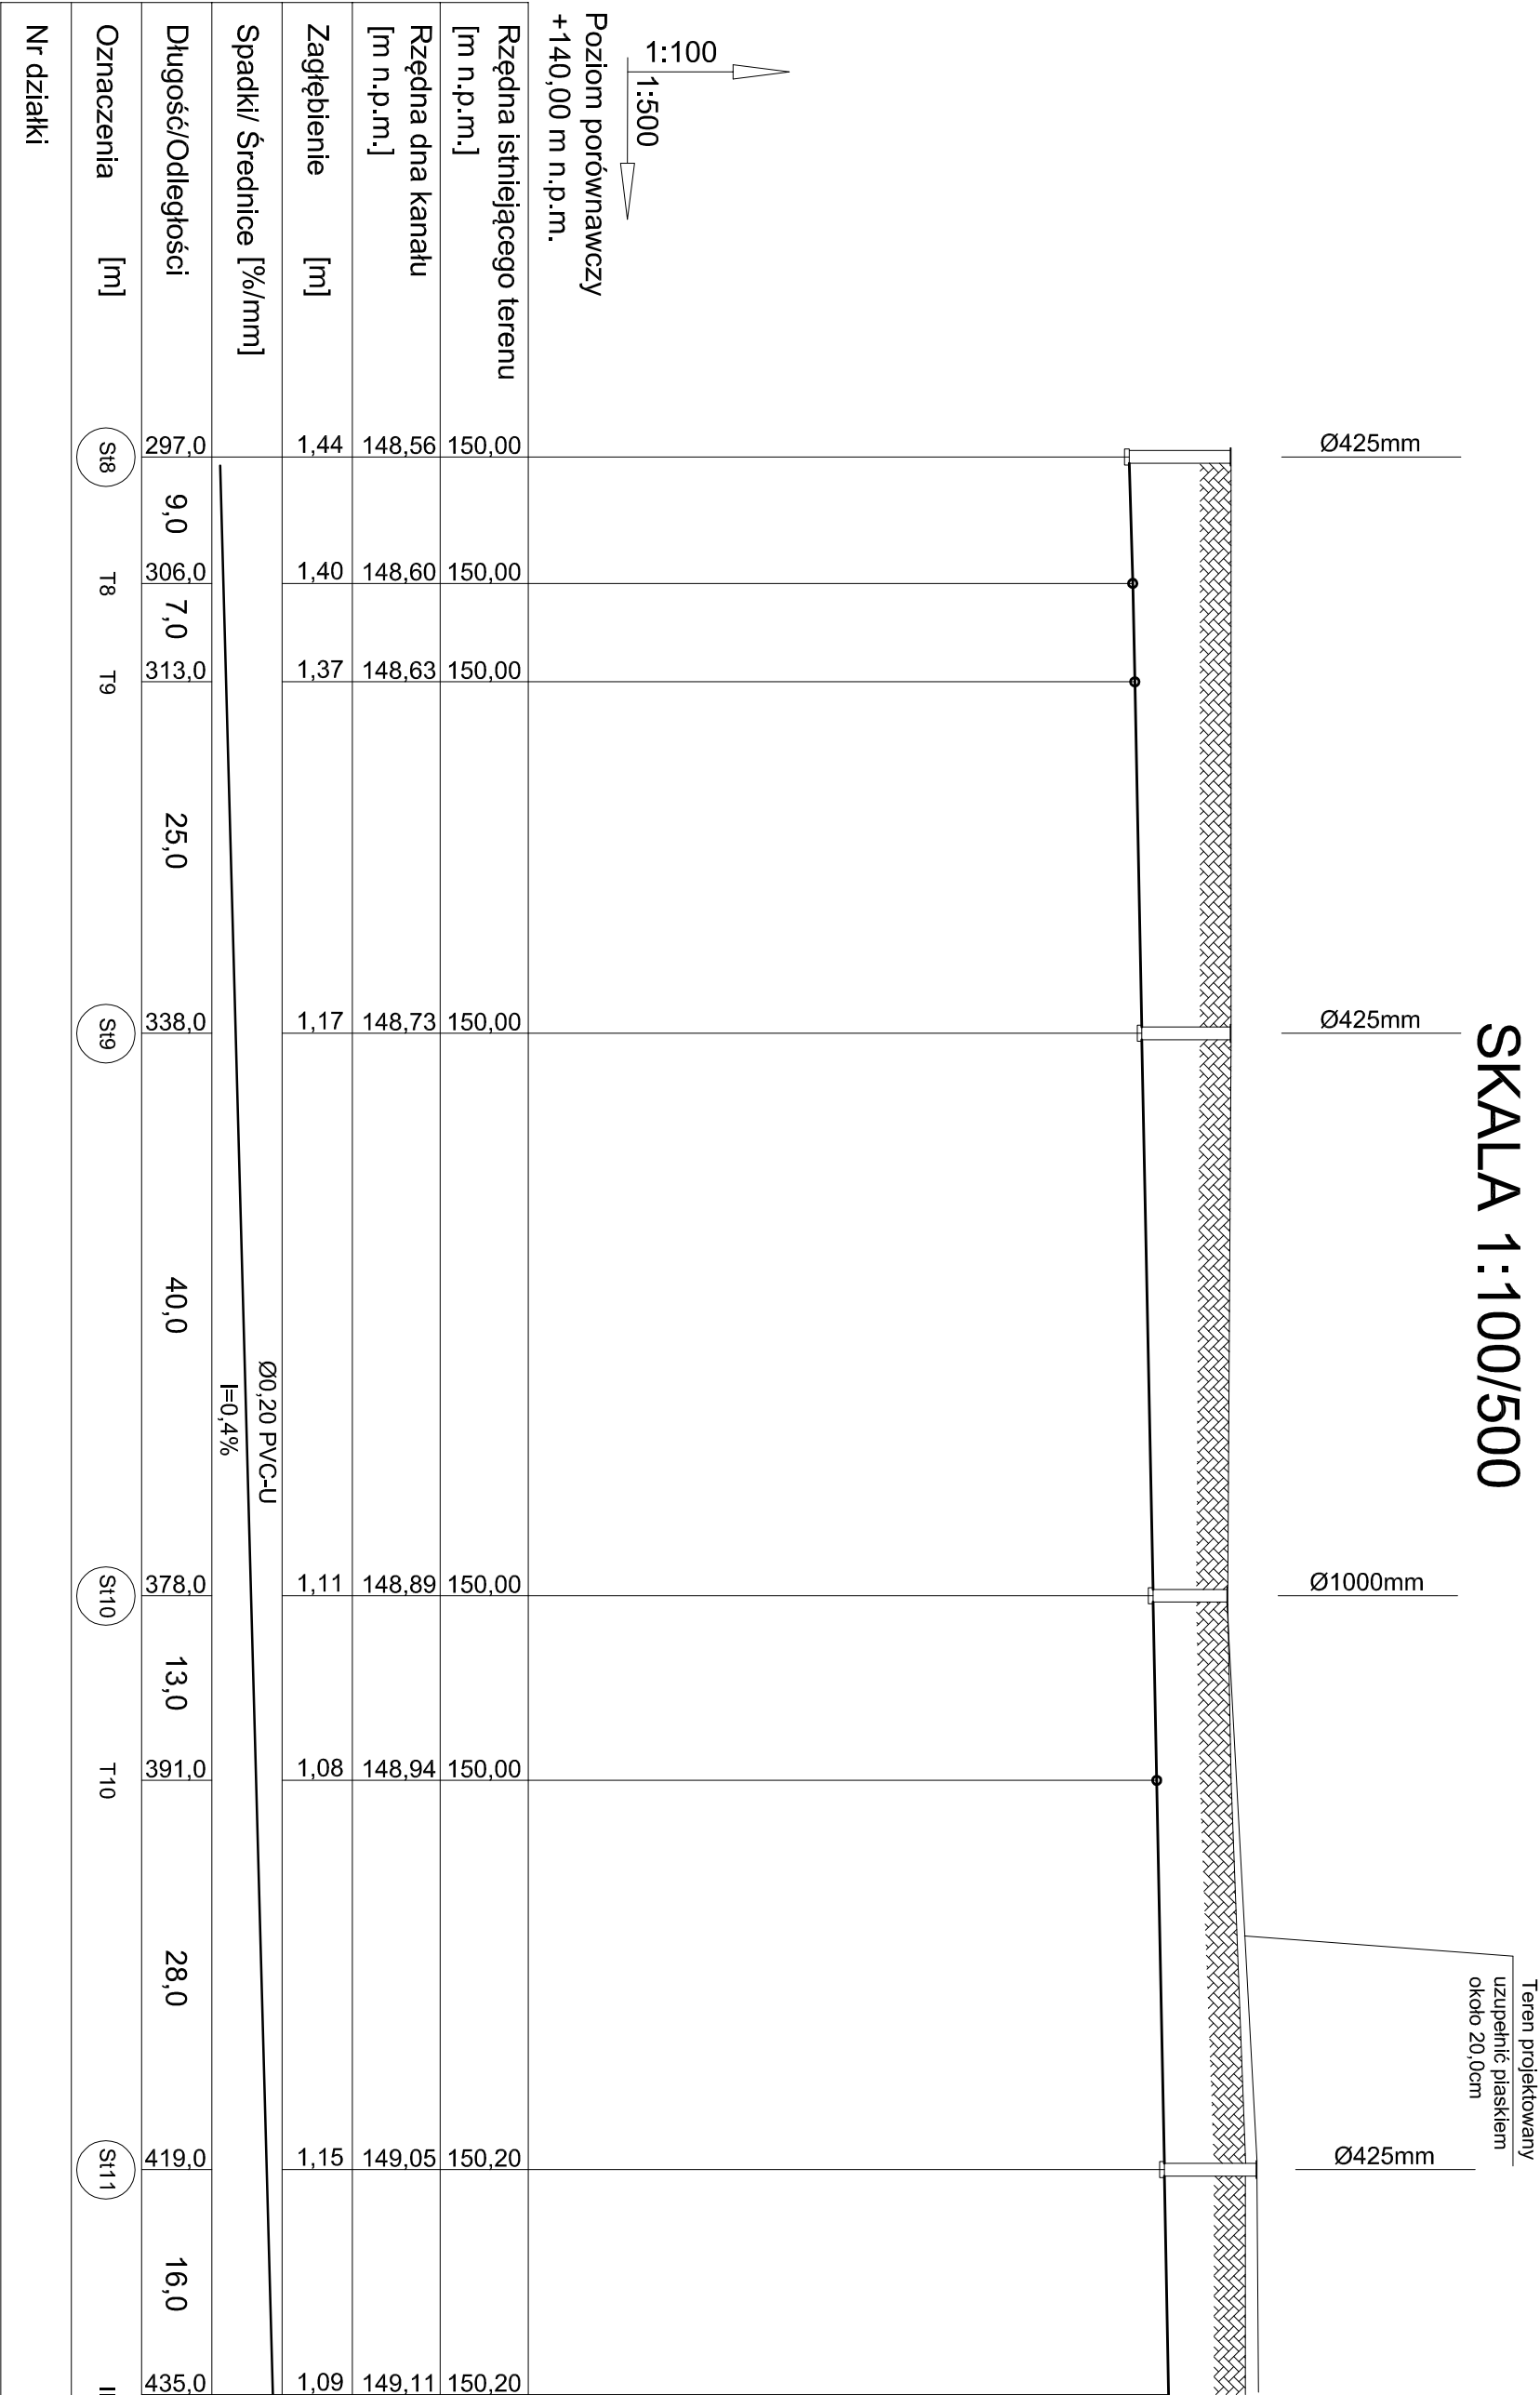

PREIS - BUD		PROJEKTOWANIE I NADZÓR BUDOWLANY		Branża:
		inż. Leszek Preisnar -Częstocice 36, 57-120 Wiązów		sanitarna
Nazwa opracowania:	PROJEKT WYKONAWCZY SIECI KANALIZACJI SANITARNEJ Z PRZYLĄCZAMI			
Lokalizacja: Zieleńce, ul. Długa				
Sieć - dz. nr 418/1, 414				
Przyłącza - dz. nr 267/2, 233/7, 239/1, 238, 239/2, 240, 241, 242, 243, 244, 262/1, 241, 419, 418/1, 420, 261/1, 246, 249, 247/2, 258/2, 247/1, 261/2, 260/3, 259/6, 250, 257/3, 256/6, 255/2, 251, 255/1, 254, 252				
Nazwa rys.	Profil kanalizacji sanitarnej			Skala 1:500
Autorzy:	Imię i nazwisko	Nr uprawnień	Podpis	Data:
Opracował:	mgr inż. Piotr Piotrowski			Maj 2018
Projektował:	inż. Leszek Preisnar	47777Wwm		Nr rysunku:
				7/s