


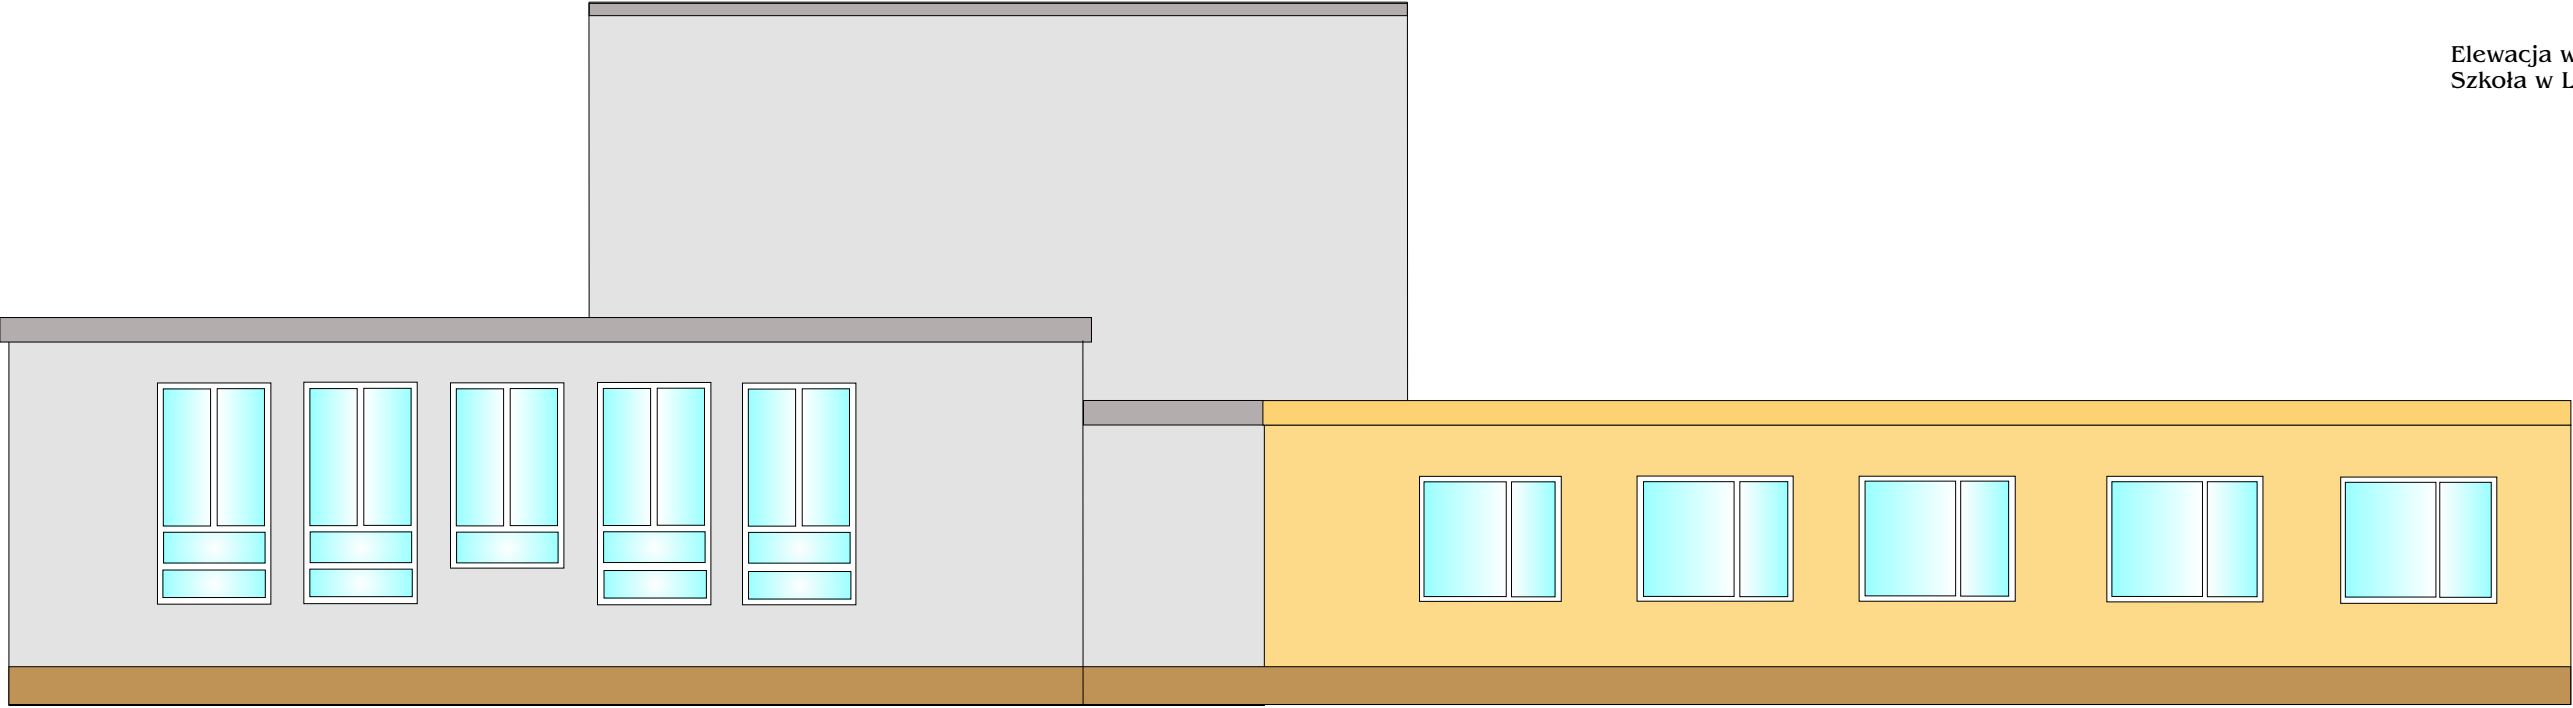

Elewacja wschodnia
Szkoła w Lipkach dobudowa

Nazwa i adres obiektu		
Rozbudowa szkoły Obręb 0132 : Lipki Dz.513/1		
Inwestor		
Gmina Skarbimierz ul. Parkowa 12 49-518 Skarbimierz		
Projekt		
Zbigniew Szypulski 162/Op/TS		
Dział i numer działki		
Nr. zapisu w księce		
Podpis		
Sprawdził		
Dział i numer działki		
Nr. zapisu w księce		
Podpis		
Tytuł projektu		Temat
Elewacja wschodnia		Architektura
		Rys. 5
		Data
		Skala 1:50