


Elewacja zachodnia
Szkoła Lipki dobudowa

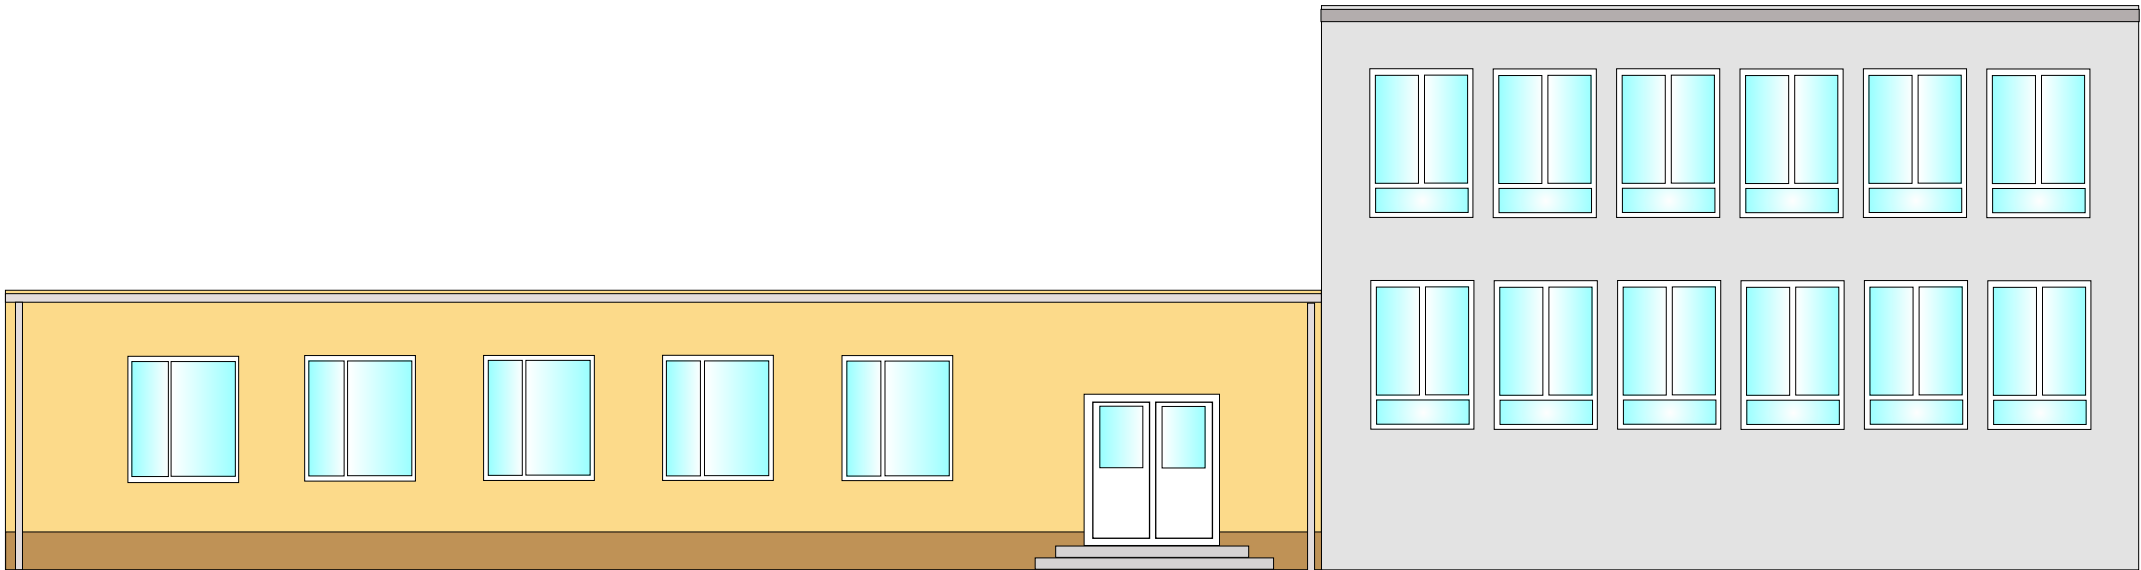

Nazwa i adres obiektu		
Rozbudowa szkoły Obręb 0132 : Lipki Dz.513/1		
Inwestor		
Gmina Skarbimierz ul. Parkowa 12 49-318 Skarbimierz		
Projekt		
Zbigniew Szypulski 162/Op/TS		
Branża i materiały		
Dla ogólnego użytku		
Opis obiektu		
Branża i materiały		
Dla ogólnego użytku		
Typ obiektu		
Architektura		
Elewacja zachodnia		
Rys. 5		
Data		
Skala: 1:50		