


Rzut poziomy stropu
Szkoła Lipki - dobudowa

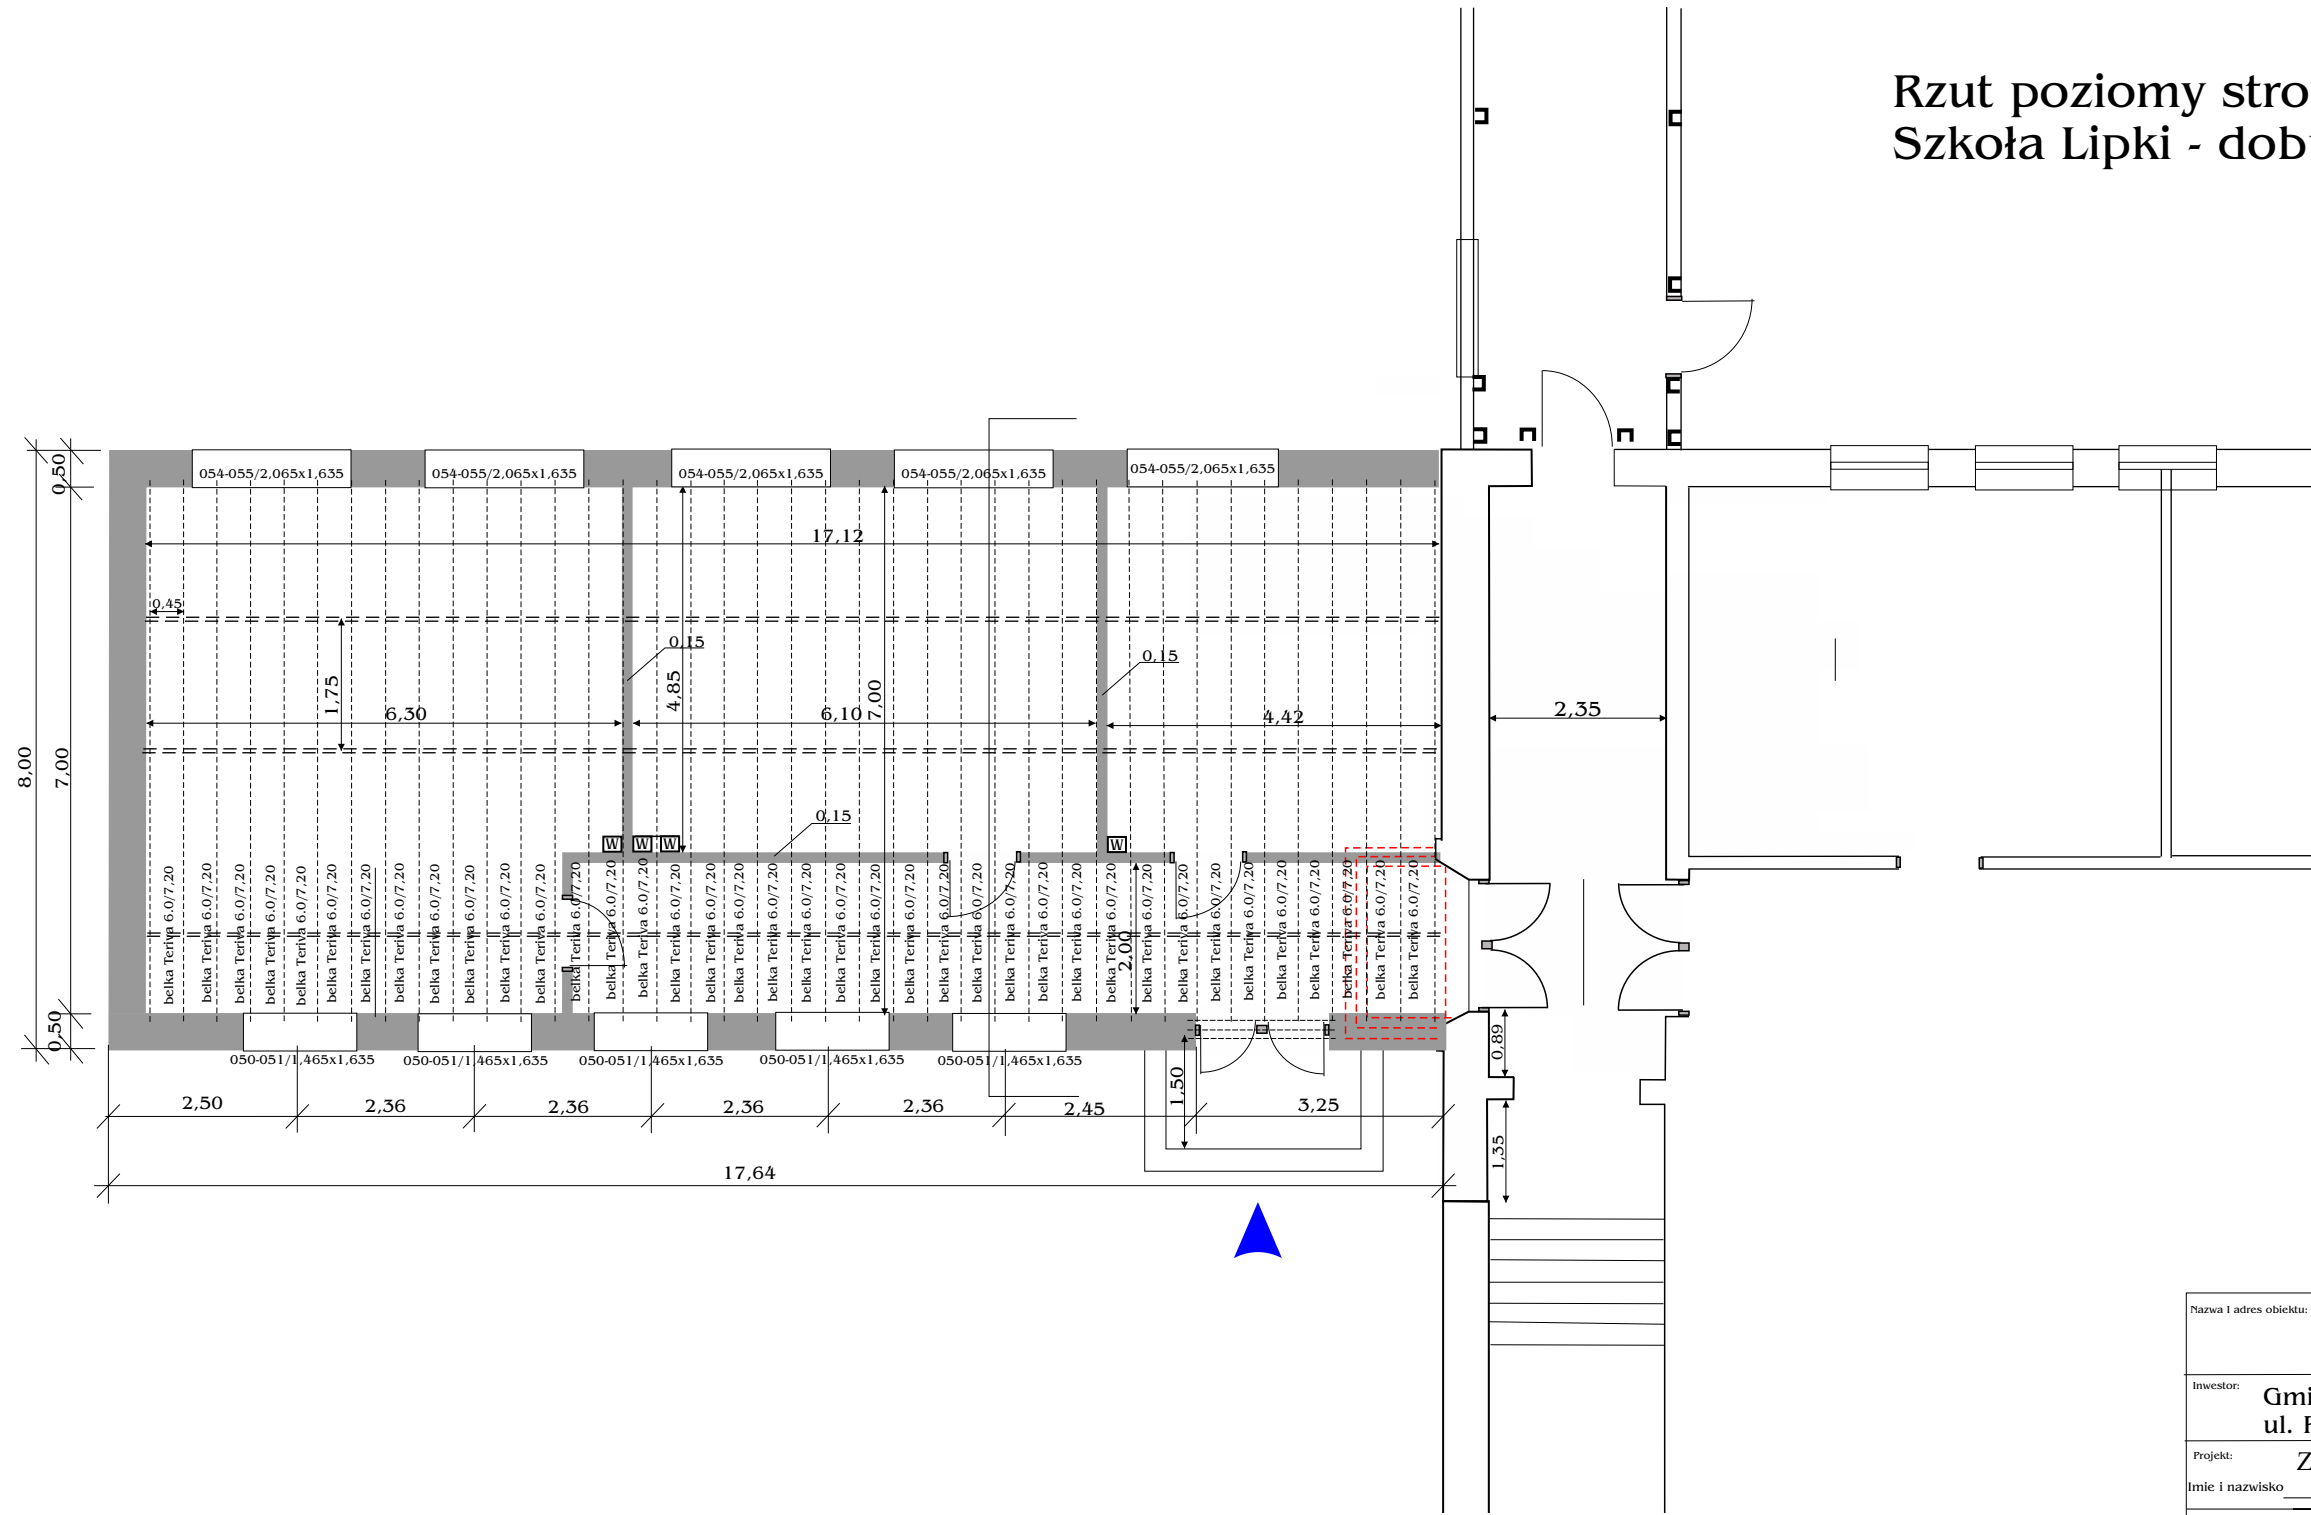

Nazwa i adres obiektu: Rozbudowa szkoły Obręb 0132 : Lipki Dz.513/1		
Inwestor: Gmina Skarbimierz ul. Parkowa 12 49-318 Skarbimierz		
Projekt: Zbigniew Szypulski	162/Op/TS	
Imię i nazwisko	Nr uprawnień	podpis
Sprawdził:		
Imię i nazwisko	Nr uprawnień	podpis
Tytuł rysunku: Rzut poziomy strop		Branża: Konstrukcja
		Rys.
		Data
		Skala: 1:50