


Ścianka oraz drzwi do kabin WC

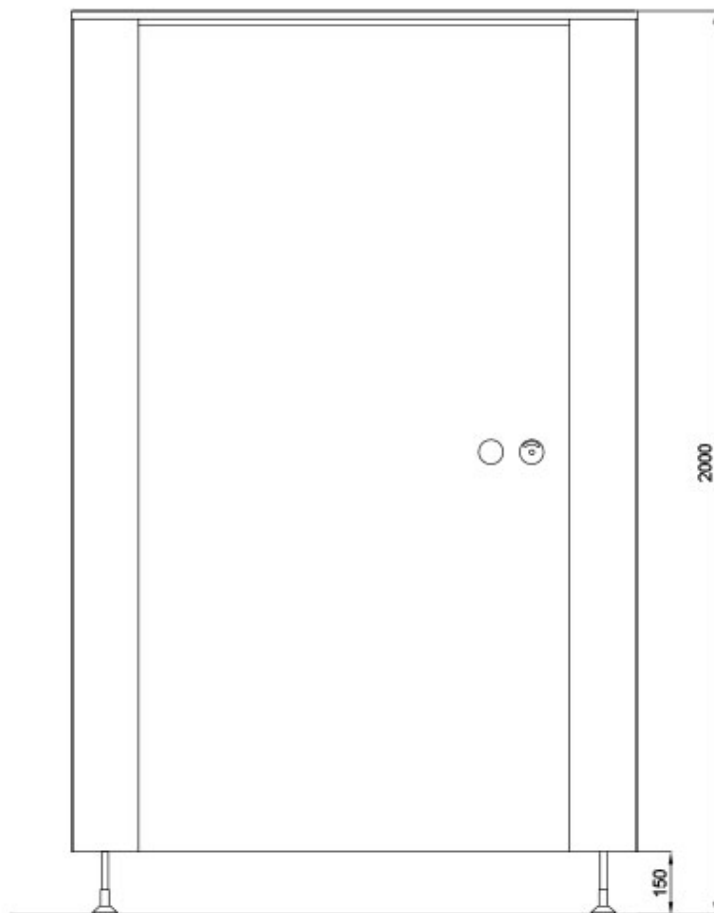

Nazwa i adres obiektu: Rozbudowa szkoły Obręb 0132 : Lipki Dz.513/1		
Inwestor: Gmina Skarbimierz ul. Parkowa 12 49-318 Skarbimierz		
Projekt: Zbigniew Szypulski 162/Op/TS		
Imię i nazwisko	Nr uprawnień	podpis
Sprawdził:		
Imię i nazwisko	Nr uprawnień	podpis
Tytuł rysunku: Ścianka oraz drzwi do wc		Branża: Architektura
		Rys.
		Data
		Skala: 1:50