


MAPA DO CELÓW PROJEKTOWYCH

Województwo opolskie
Gmina 160102_2 Skarbimierz
Obn>0160 Skarbimierz-Osiedle
Działka 184/55
Mapa zasdrnicza> 142.15.09.1
6.142.15.09.1.2

Ks.rob22944/9/2018
Id_zgl. G. 6640.1.189 2018
Układ współrzędnych 2000
Poziom odniesienia Kronsztadt

skala 1:500
sporządzona przez:
BIURO USŁUG GEODEZYJNYCH Agnieszka Barwińska
Janów 30, 49-330 Łosów
tel: 601 341 148, email: ab-bug@o2.pl

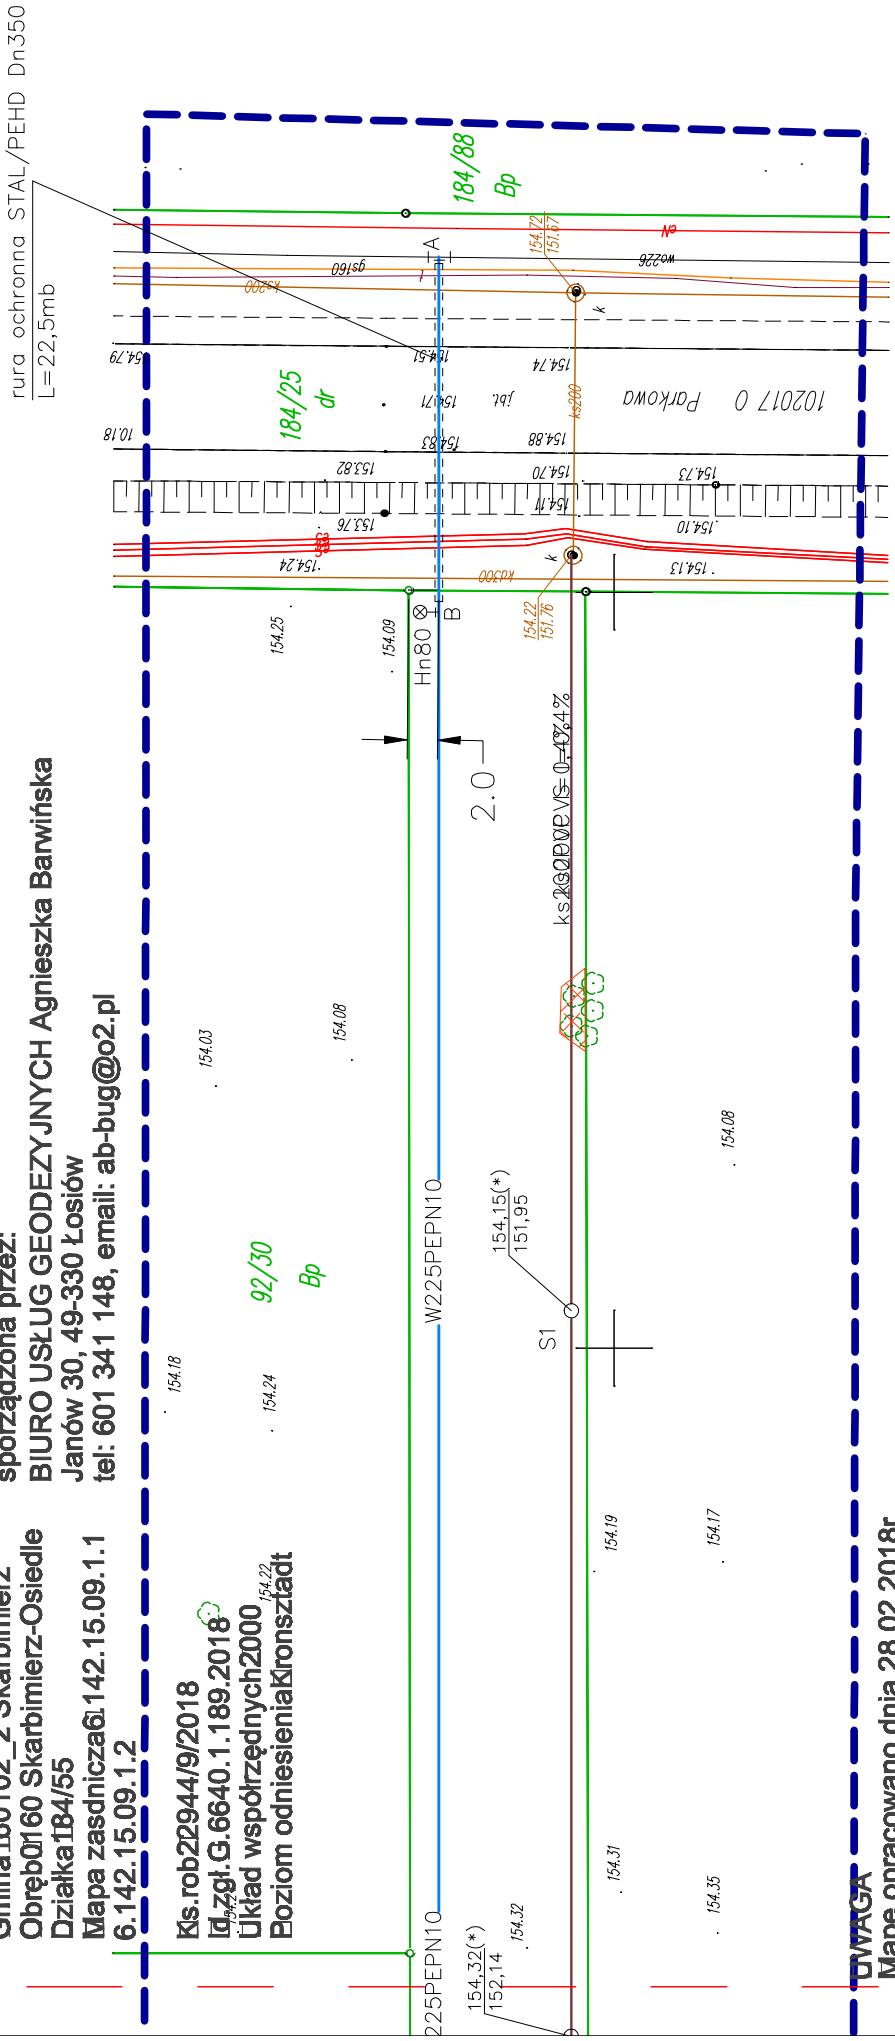

UWAGA Mapę opracowano dnia 28.02.2018r.
Mapa zawiera granice prawne.
Mapę sporządzono bez ustalania obciążenia.

łączy z rys. S/2

Za zgodność mapy z mapą do celów projektowych

obszar do wycinki zgodnie z uzyskaną decyją

LEGENDA:



NR RYSUNKU S / 1	Zakład Usług Instalacyjnych MINSTAL Błędz Marta Sudak	NAZWA INWESTYCJI: BUDOWA Sieci KANALIZACJI SANITARNEJ W DZ. 184/55 SKARBIMIERZ-OSIEDLE	NAZWA RYSUNKU SYTUACJA	Funkcja Projektowa	Imię i nazwisko mgr inż. Marek Starczyk	Uprawnienia wsp. nad. sanitarnie 57/93/Op	Podpis
NWESTOR: Gmina Skarbimierz Skarbimierz Osiedle ul.Parkowa 12, 49-318 Skarbimierz	FRACOWNIA: 49-300 Brzeg, ul. Poznańska 22 tel. +48 606 45 54 73 msudak@op.pl	NAZWA RYSUNKU SYTUACJA	NAZWA RYSUNKU SYTUACJA	Projektowa	mgr inż. Marek Starczyk	wsp. nad. sanitarnie 57/93/Op	
				Opracowaw	mgr inż. Marta Sudak		
				sanitarna	PBw		
				SPRAWA	1: 500		
					DATA	06.06.2018	