


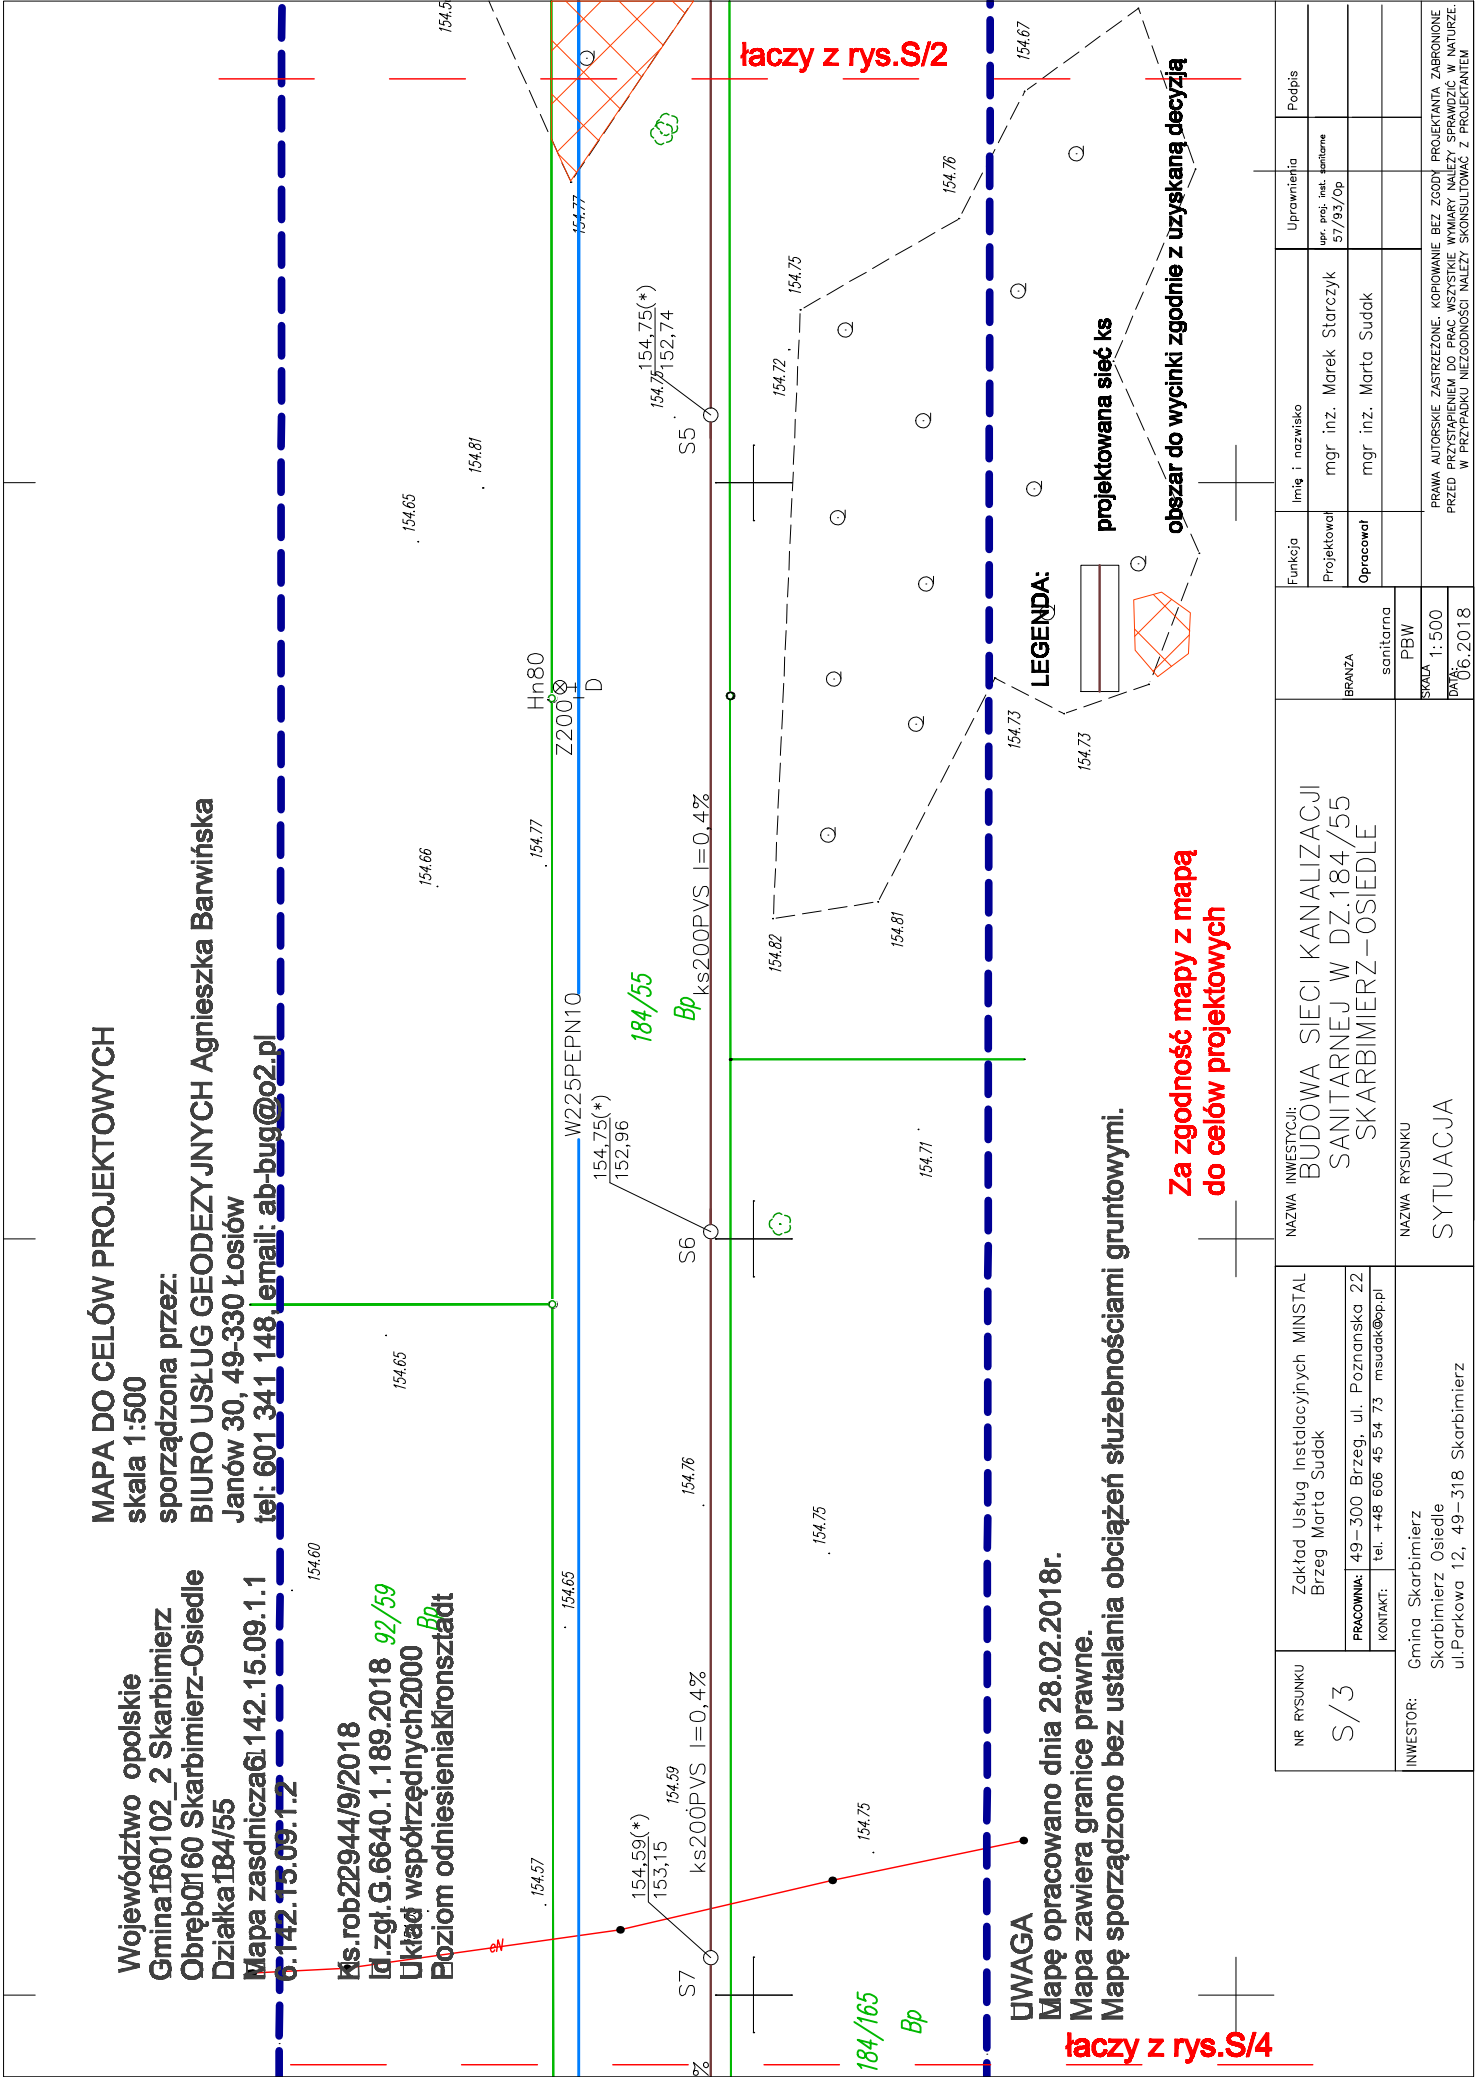

MAPA DO CELÓW PROJEKTOWYCH

Województwo opolskie
Gmina 160102_2 Skarbimierz
Obręb 0160 Skarbimierz-Osiedle
Działka 184/55
Mapa zasadnicza 6142.15.09.1.1
0.142.13.09.1.2
Ks.rob22944/9/2018
Id.zgl.G.6640.1.189.2018 92/59
Układ współrzędnych 2000 Bp
Poziom odniesienia Kronsztadt

skala 1:500
sporządzona przez:
BIURO USŁUG GEODEZYJNYCH Agnieszka Barwińska
Janów 30, 49-330 Łosiów
tel: 601 341 148, email: ab-bug@o2.pl

UWAGA
Mapę opracowano dnia 28.02.2018r.
Mapa zawiera granice prawne.
Mapę sporządzono bez ustalania obciążeń służebnościami gruntowymi.

Za zgodność mapy z mapą
do celów projektowych

NR RYSUNKU S/3	Zakład Usług Instalacyjnych MINSTAL Brzeg Marta Sudak		NAZWA INWESTYCJI: BUDOWA SIECI KANALIZACJI SANITARNEJ W DZ.184/55 SKARBIMIERZ – OSIEDLE	Funkcja Projektował Opracował	Imię i nazwisko mgr inż. Marek Starczyk mgr inż. Marta Sudak	Uprawnienia upr. proj. inst. sanitarne 57/93/Op	Podpis
	PRACOWNIA: 49–300 Brzeg, ul. Poznańska 22 KONTAKT: tel. +48 606 45 54 73 msudak@op.pl						
	BRANŻA sanitarna						
INWESTOR: Gmina Skarbimierz Skarbimierz Osiedle ul.Parkowa 12, 49–318 Skarbimierz	NAZWA RYSUNKU SYTUACJA		SKALA 1:500 DATA: 06.2018	PRAWA AUTORSKIE ZASTRZEŻONE. KOPIOWANIE BEZ ZGODY PROJEKTANTA ZABRONIONE PRZED PRZYSTĄPIENIEM DO PRAC WSZYSTKIE WYMAGI NALEŻY SPRAWDZIĆ W NATURZE. W PRZYPADKU NIEZGODNOŚCI NALEŻY SKONSULTOWAĆ Z PROJEKTANTEM			