


Województwo opolskie
Gmina 160102_2 Skarbimierz
Obwód 160 Skarbimierz-Osiedle
Działka 184/55
Mapa zasadnicza 6142.15.09.1.1
6142.15.09.1.2

Ks.rob22944/9/2018
Id.zgł.G.6640.1.189.2018
Układ współrzędnych2000
Poziom odniesieniaKronstadt

MAPA DO CELÓW PROJEKTOWYCH
skala 1:500

sporządzona przez:
BIURO USŁUG GEODEZYJNYCH Agnieszka Barwińska
 Janów 30, 49-330 Łosiów
 tel: 601 341 148, email: ab-bug@o2.pl •

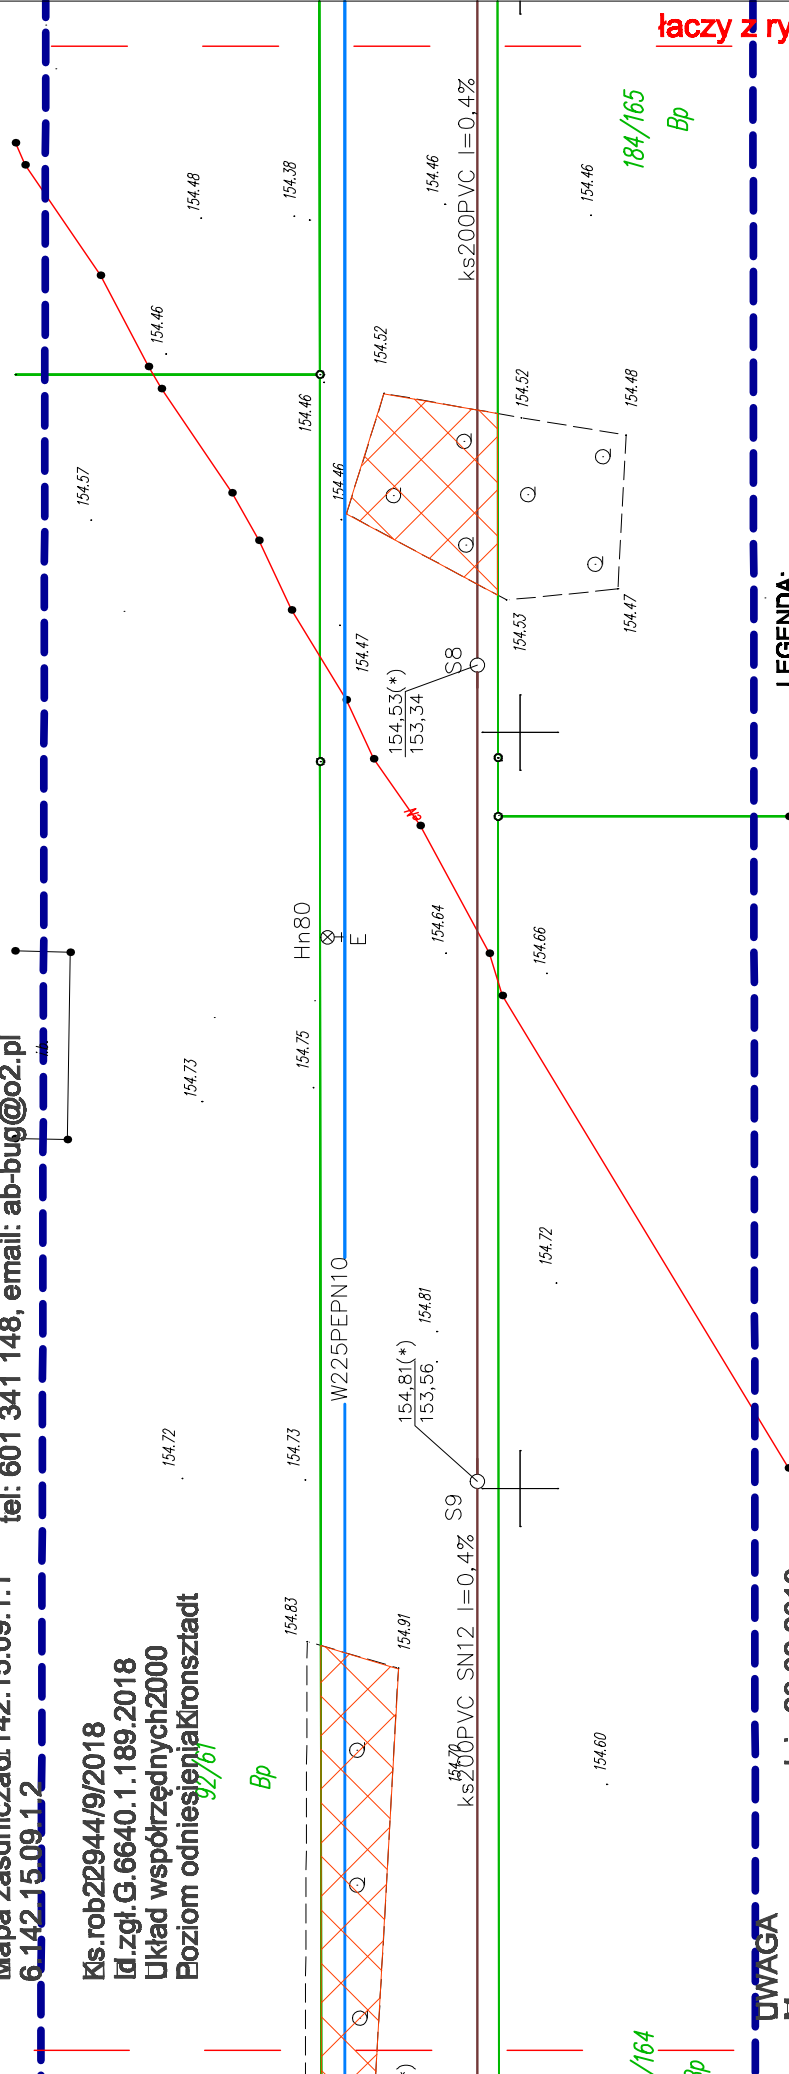

UWAGA

Mape opracowano dnia 28.02.2018r.

Mapa zawiera granice prawne.

Mapa została grubej planie.
Mape sporządzono bez ustalania obciążeń służebnościami gruntowymi.

projektowana sieć ks

**Za zgodność mapy z mapą
do celów projektowych**

łączy z rys.S/5

łączy z rys.S/3

NR RYSUNKU S/4	Zakład Usług Instalacyjnych MINSTAL Brzeg Marta Sudak	NAZWA INWESTYCJI: BUDOWA SIECI KANALIZACJI SANITARNEJ W DZ.184/55 SKARBIMIERZ – OSIEDLE		Funkcja Imię i nazwisko mgr inż. Marek Starczyk mgr inż. Marta Sudak	Uprawnienia upr. proj. inst. sanitarne 57/93/Op	Podpis
		PRACOWNIA: 49–300 Brzeg, ul. Poznańska 22 KONTAKT: tel. +48 606 45 54 73 msudak@op.pl	BRANŻA sanitarna PBW			
INWESTOR:	Gmina Skarbimierz Skarbimierz Osiedle ul.Parkowa 12, 49–318 Skarbimierz	NAZWA RYSUNKU SYTUACJA		PRAWA AUTORSKIE ZASTRZEŻONE. KOPLOWANIE BEZ ZGODY PROJEKTANTA ZABRONIONE PRZED PRZYSTĄPIENIEM DO PRAC WISZYSTKIE WYMAGI NALEŻY SPRAWDZIĆ W NATURZE		
		SKALA 1:500 DATA: 2018r.				